

COMUNE DI PIEVE DI SOLIGO

Provincia di Treviso
Regione del Veneto



PRC - Piano Regolatore Comunale

Articolo 12 Legge Regionale 23 aprile 2004, n° 11

PI - Piano degli Interventi - Variante 13

Articoli 17 e 18 Legge Regionale 23 aprile 2004, n° 11

Allegato 2 - Estratti Cartografici

PROGETTAZIONE
Paolo Furlanetto
Matteo Gobbo

SINDACO
Stefano Soldan

ASSESSORE ALL'URBANISTICA
Giuseppe Negri

SERVIZIO URBANISTICA
Natale Grotto
Roberto Favero

SEGRETARIO
Daniela Nadalin

Pieve di Soligo, ottobre 2017




PRC - PIANO REGOLATORE COMUNALE

PI - Piano degli Interventi

Variante n.13

ALLEGATO CARTOGRAFICO


TAVOLE 2. - ESTRATTI AREE DI VARIANTE

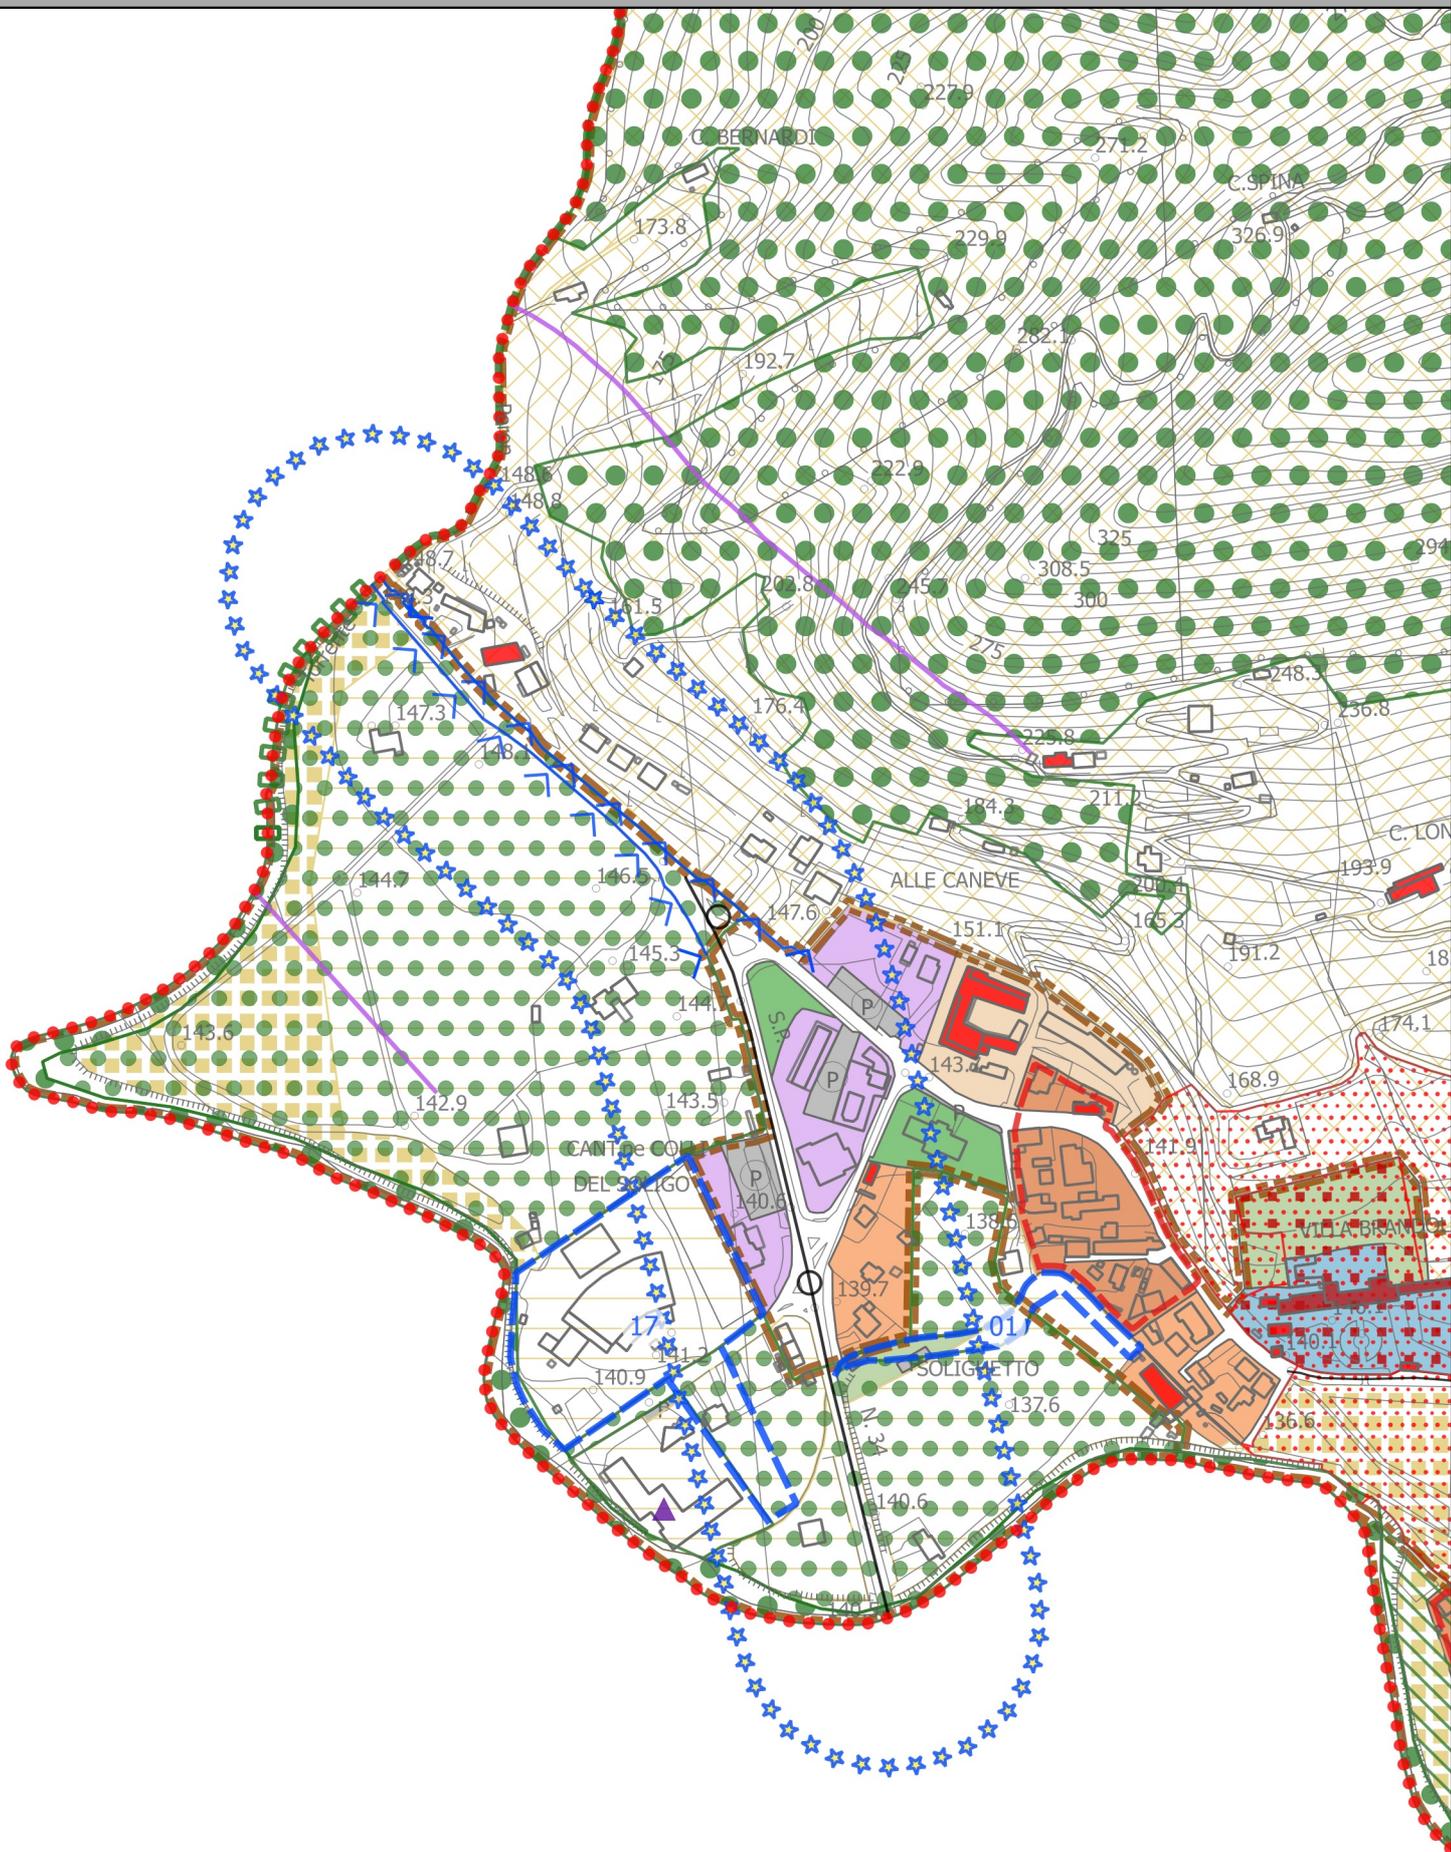

Legenda

- ☆☆☆☆ Asse viario in cui sono ammesse nuove sale scommesse e da gioco di cui all'art. 42 lettera G)


MODIFICA art.42 - centro nord

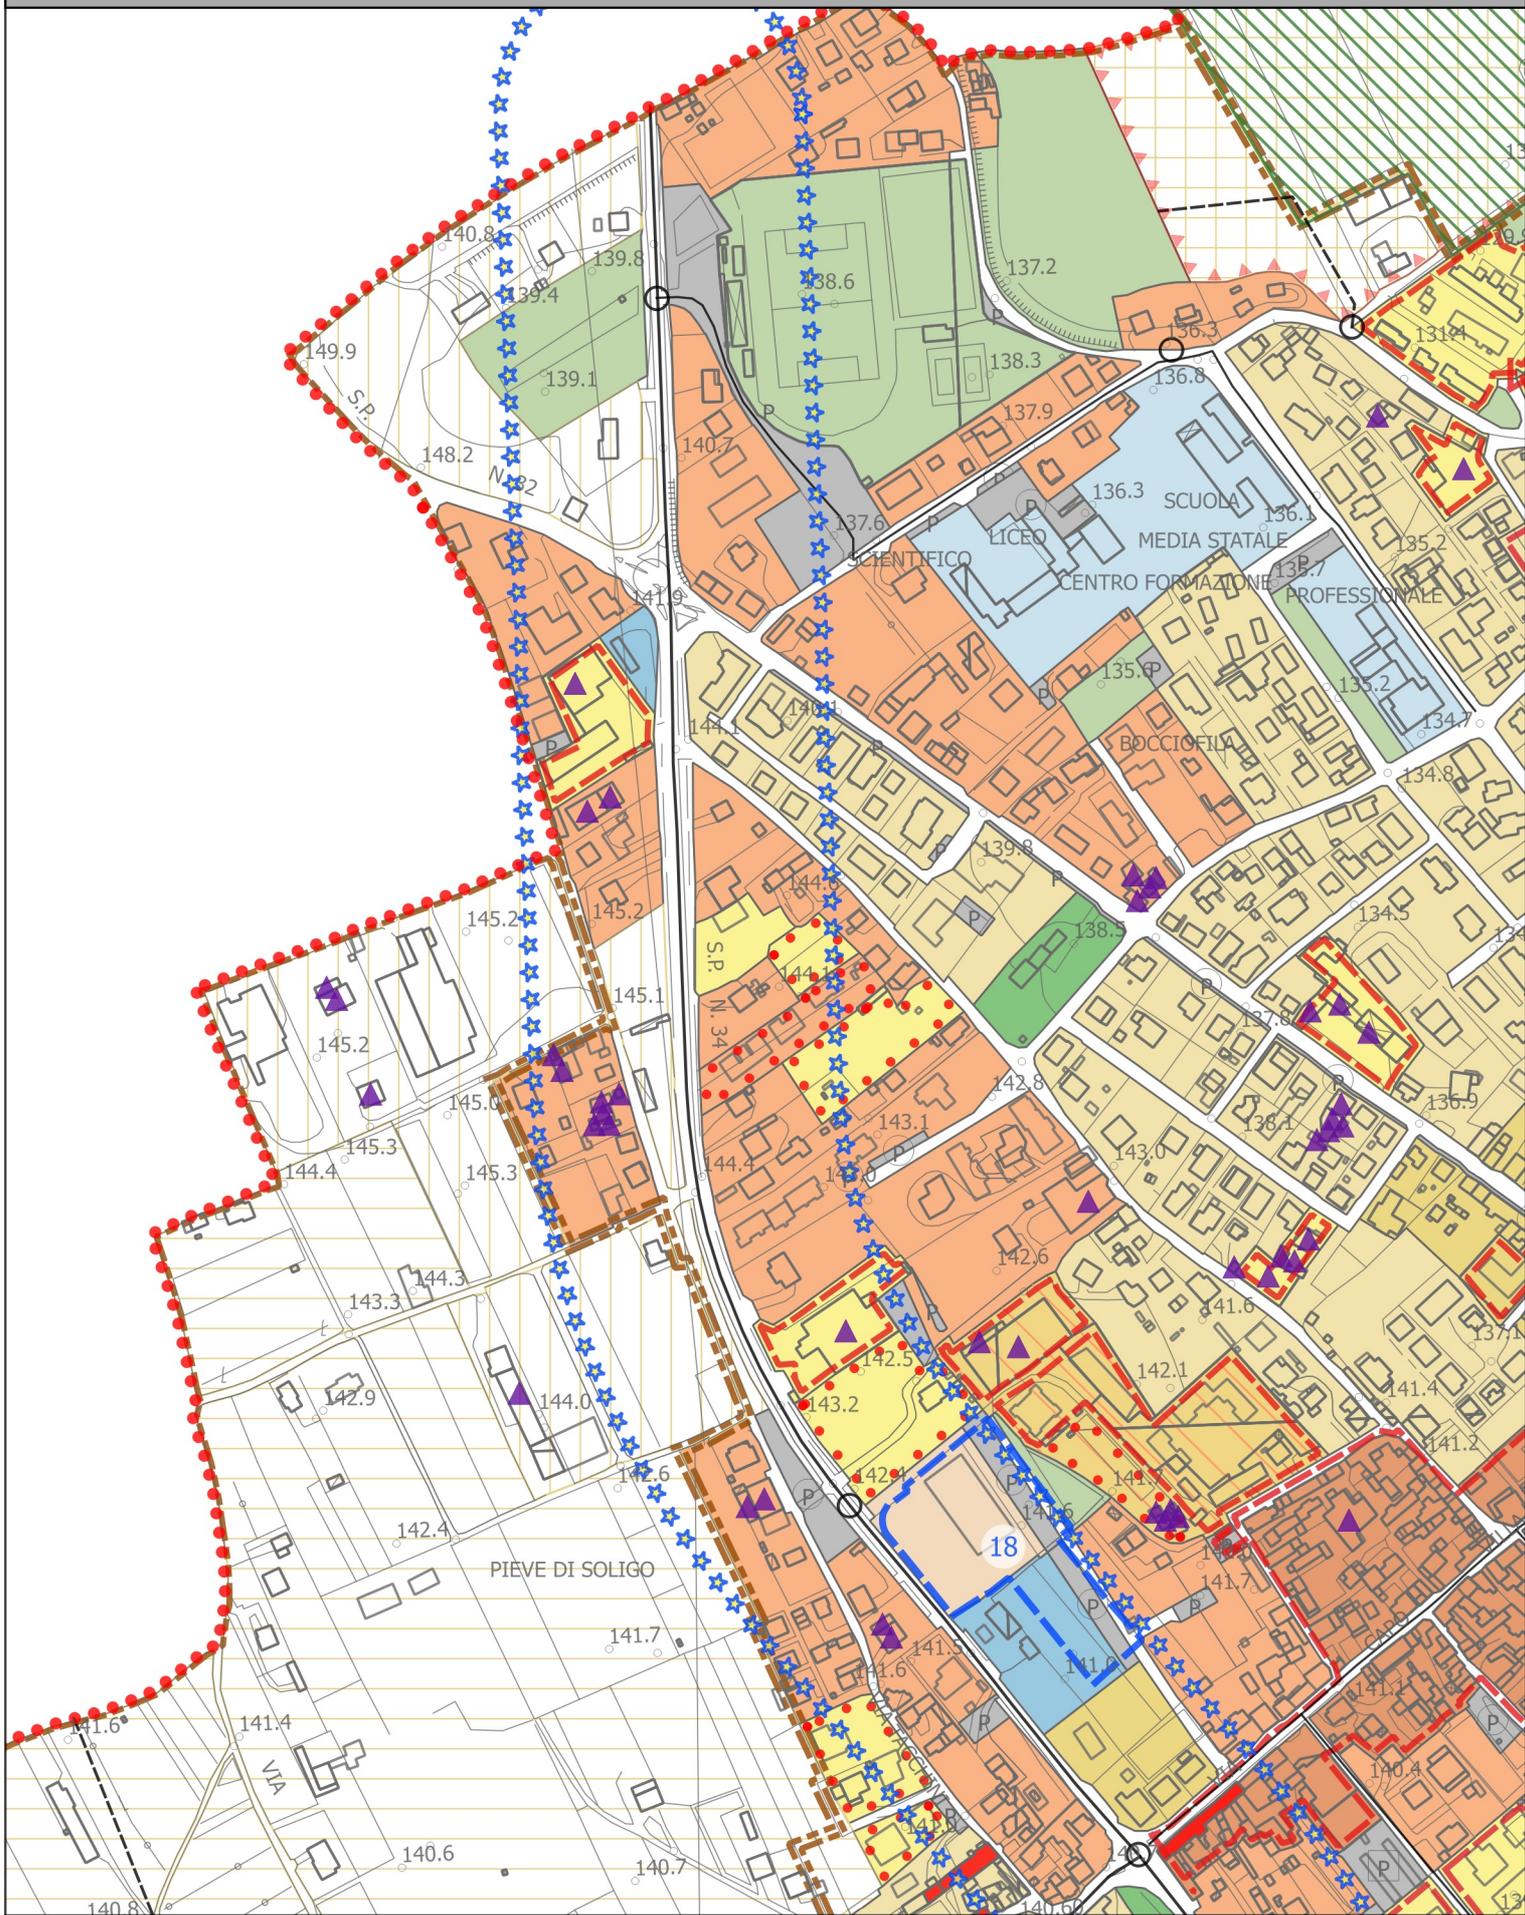

Legenda

- ☆☆☆☆ Asse viario in cui sono ammesse nuove sale scommesse e da gioco di cui all'art. 42 lettera G)


MODIFICA art.42 - centro sud

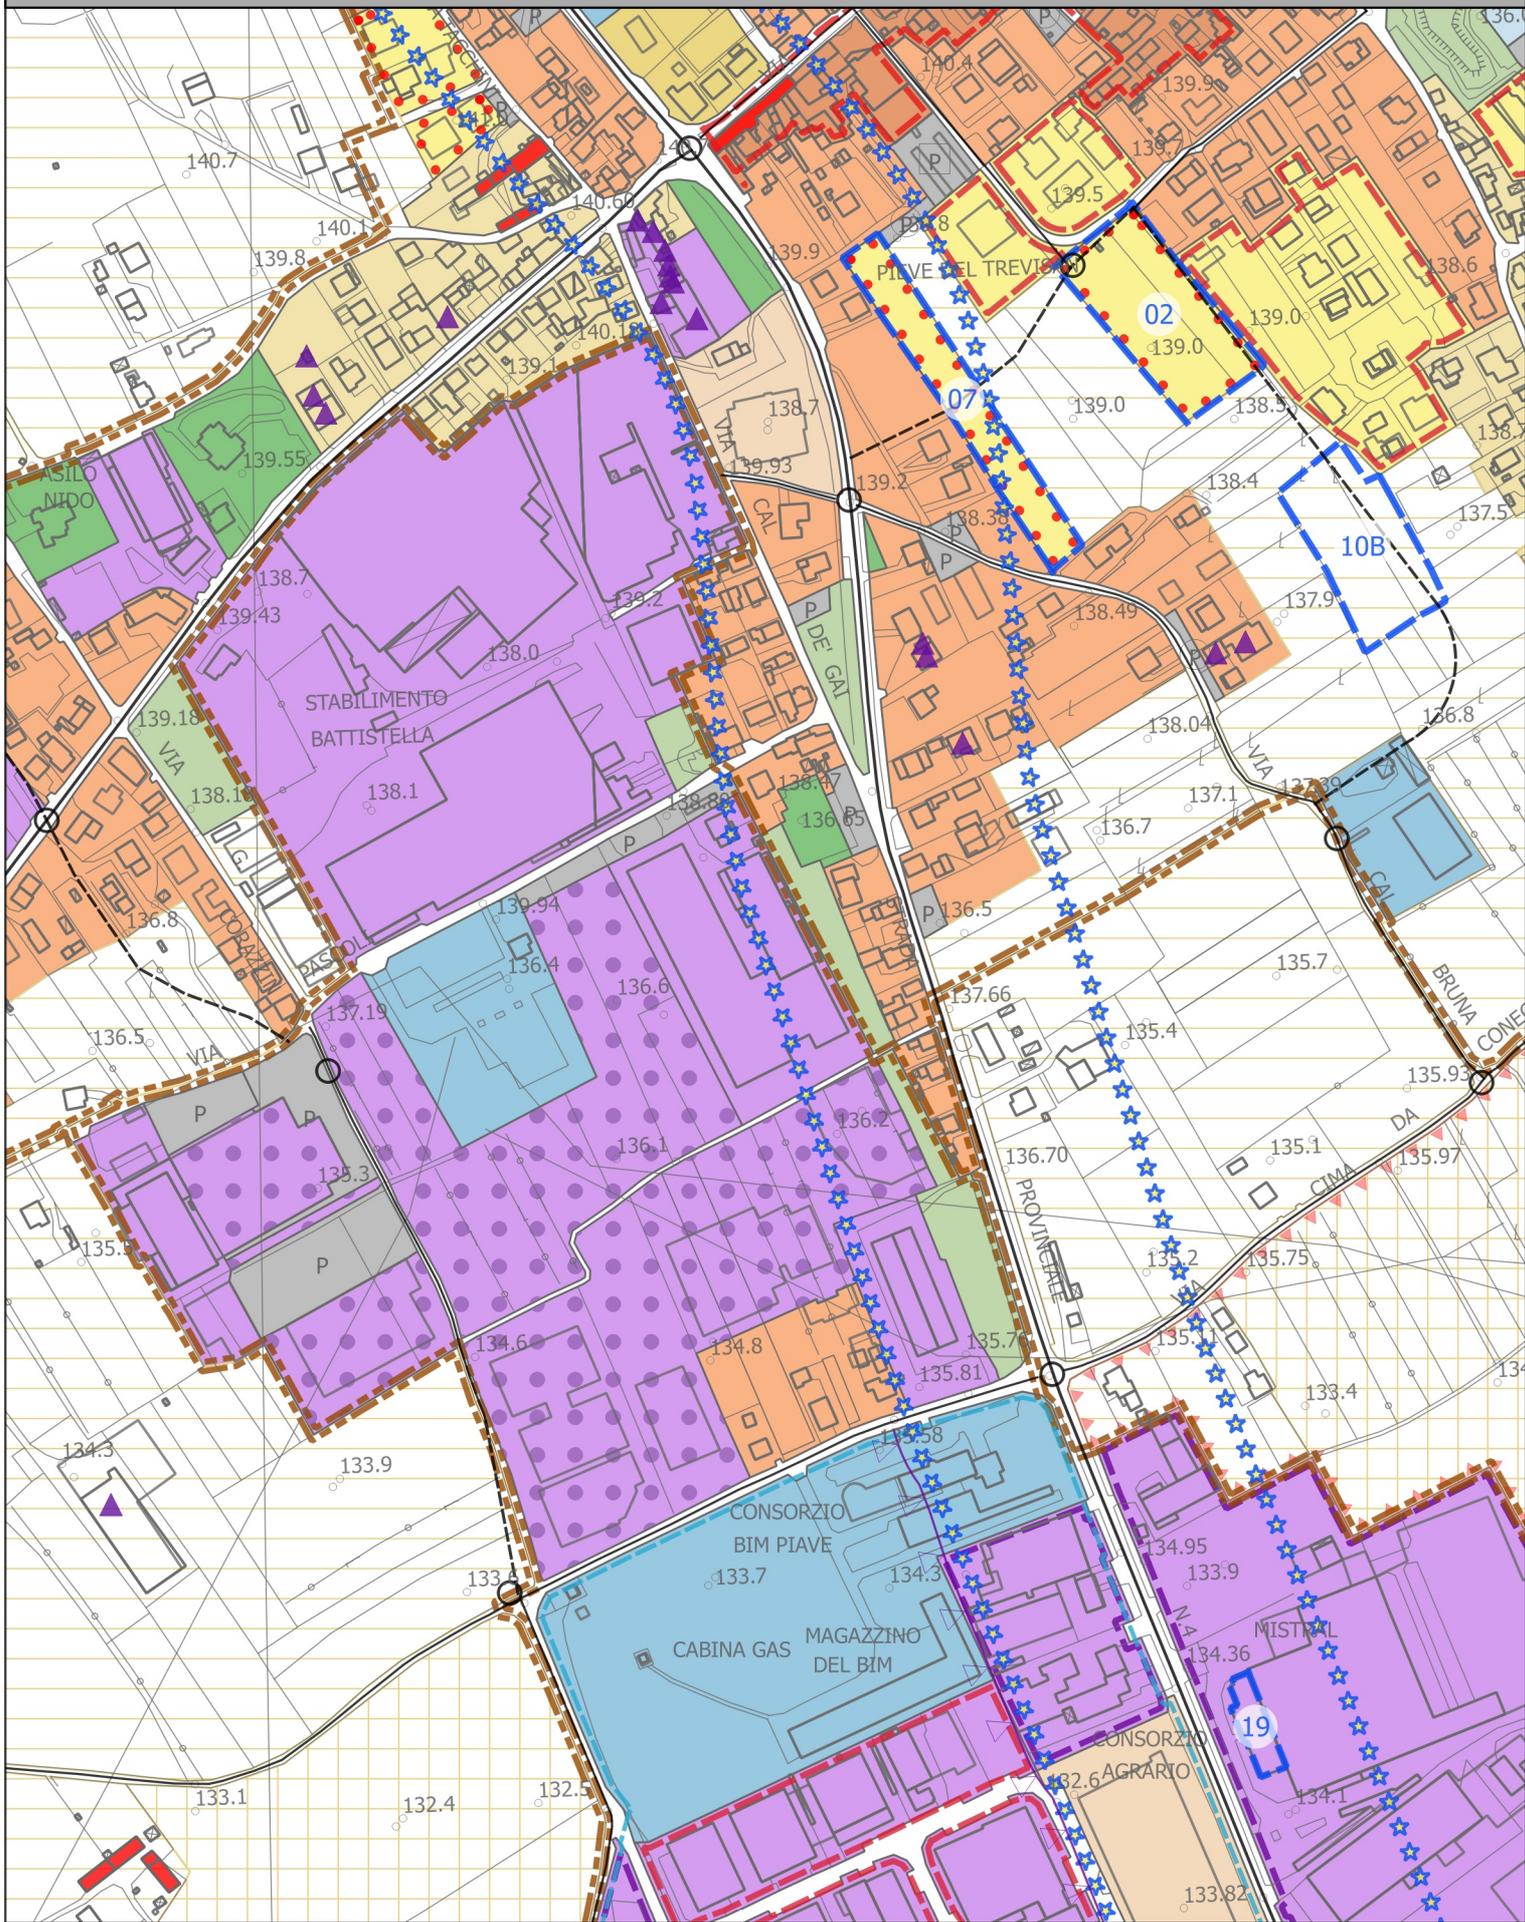

Legenda

- ☆☆☆☆ Asse viario in cui sono ammesse nuove sale scmesse e da gioco di cui all'art. 42 lettera G)

MODIFICA art.42 - sud

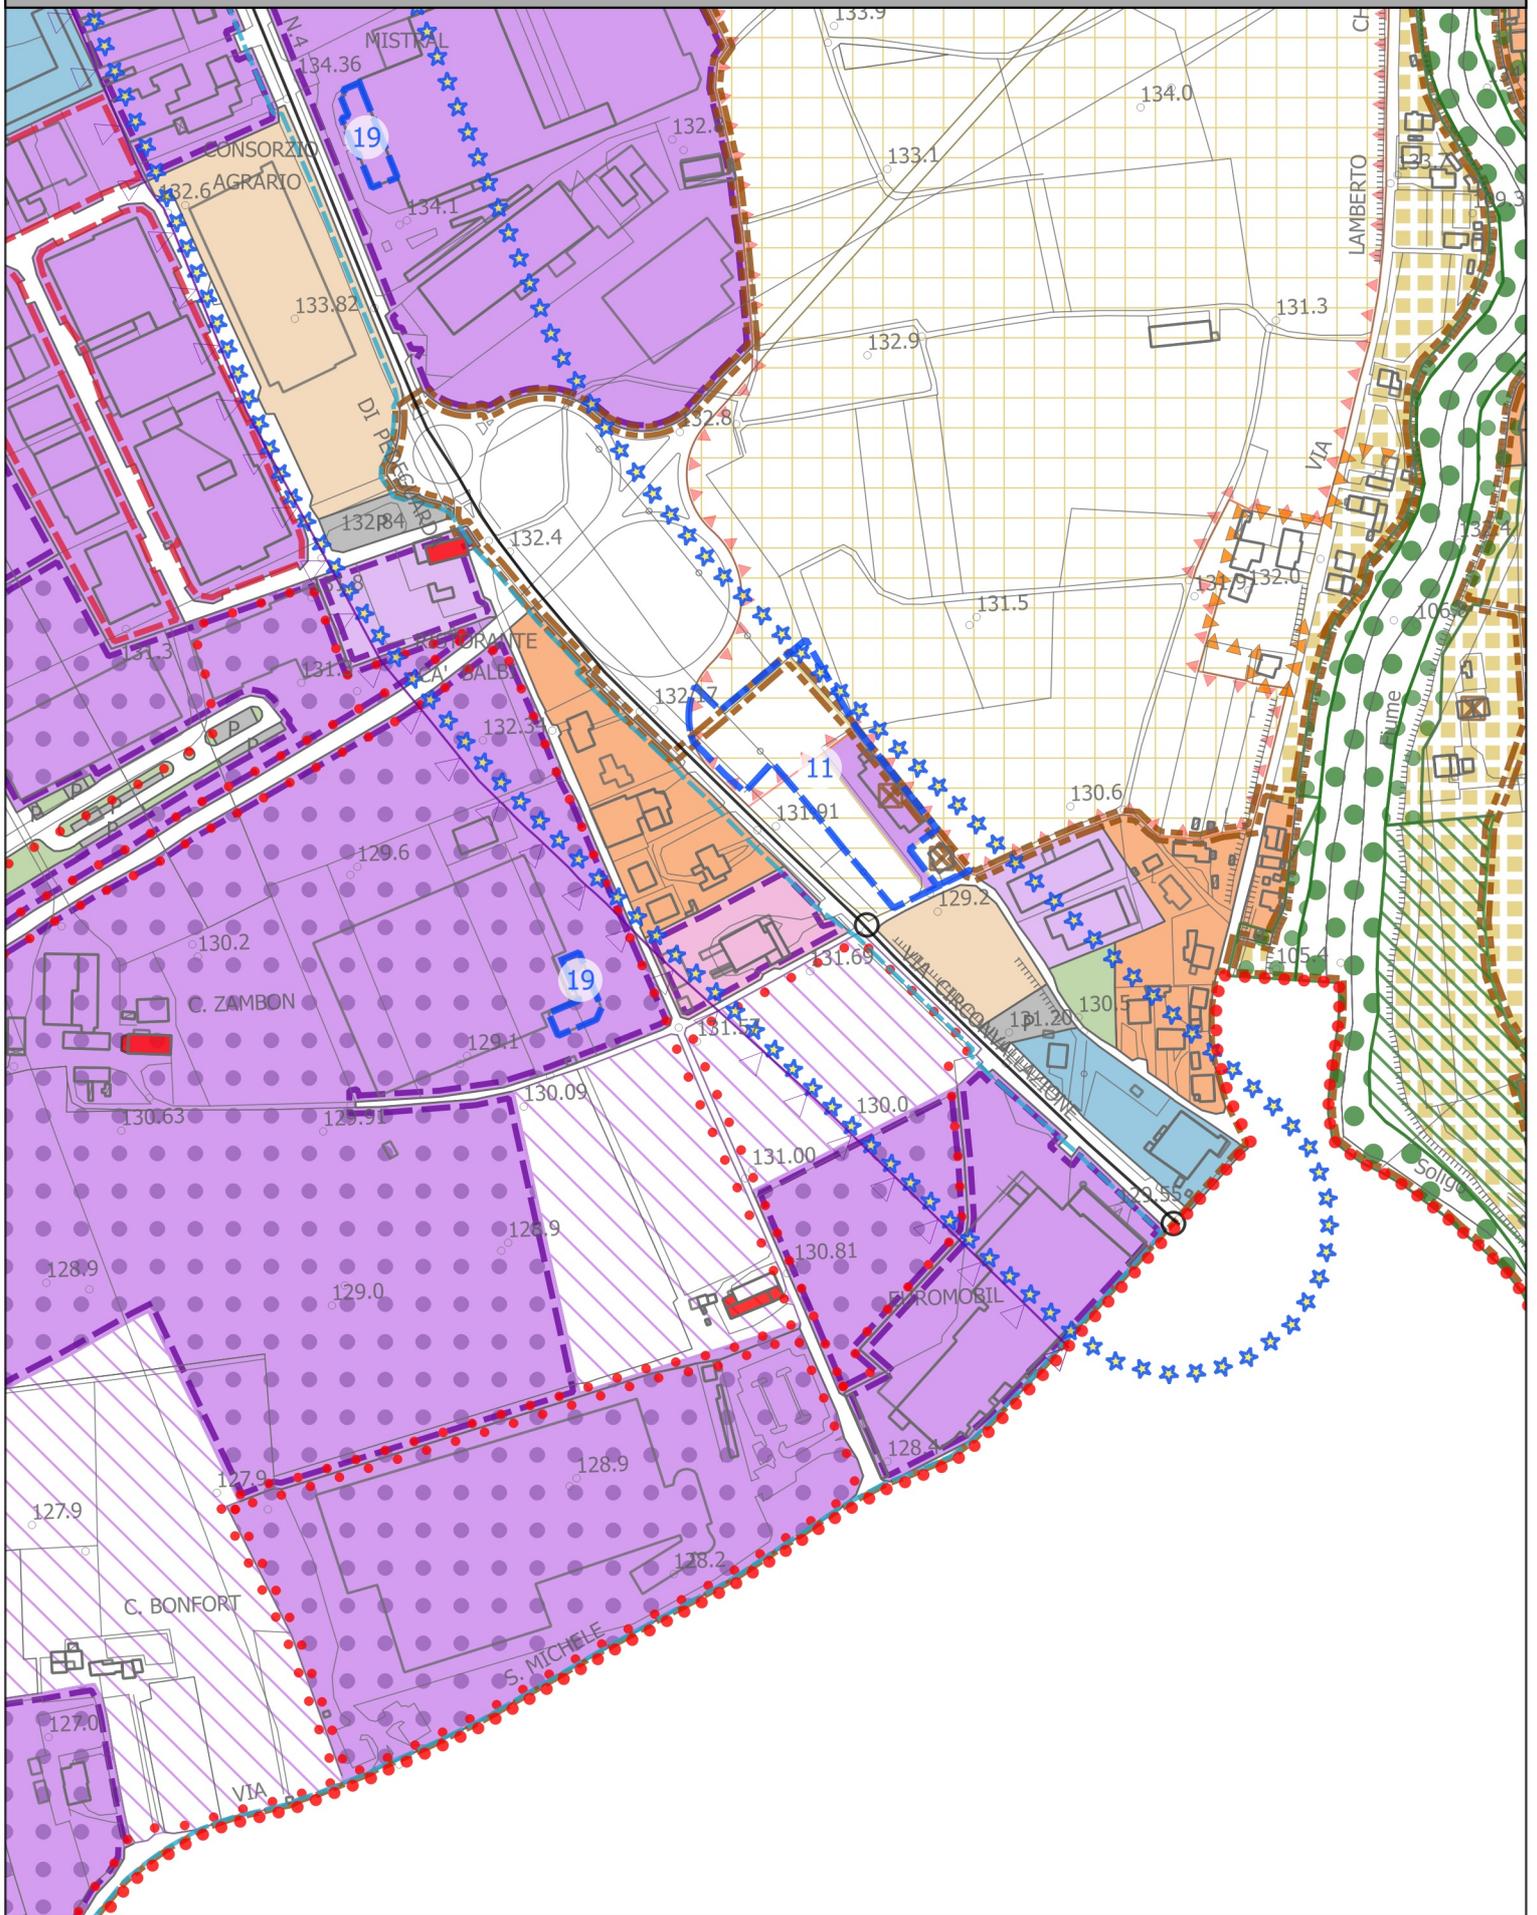

Legenda

- ☆☆☆☆ Asse viario in cui sono ammesse nuove sale scommesse e da gioco di cui all'art. 42 lettera G)