

COMUNE DI PIEVE DI SOLIGO PROV. DI TREVISO  
 DITTA IMMOBILIARE MAN.VIT. S.N.C. DI CESTARO MANUEL E C.  
 OGGETTO PROPOSTA DI MODIFICA AL COMPARTO DEL PIANO DI RECUPERO  
 DI PIEVE CENTRO -VARIANTE 1998- TRA VIA CAPOVILLA E VIA MATTEOTTI  
 EX DITTA LAZZARO NARCISO E GUERRINA

TAVOLA PROPOSTA DI VARIANTE PARZIALE AL PIANO DI RECUPERO DI  
 1 PIEVE CENTRO  
 Scala 1:100

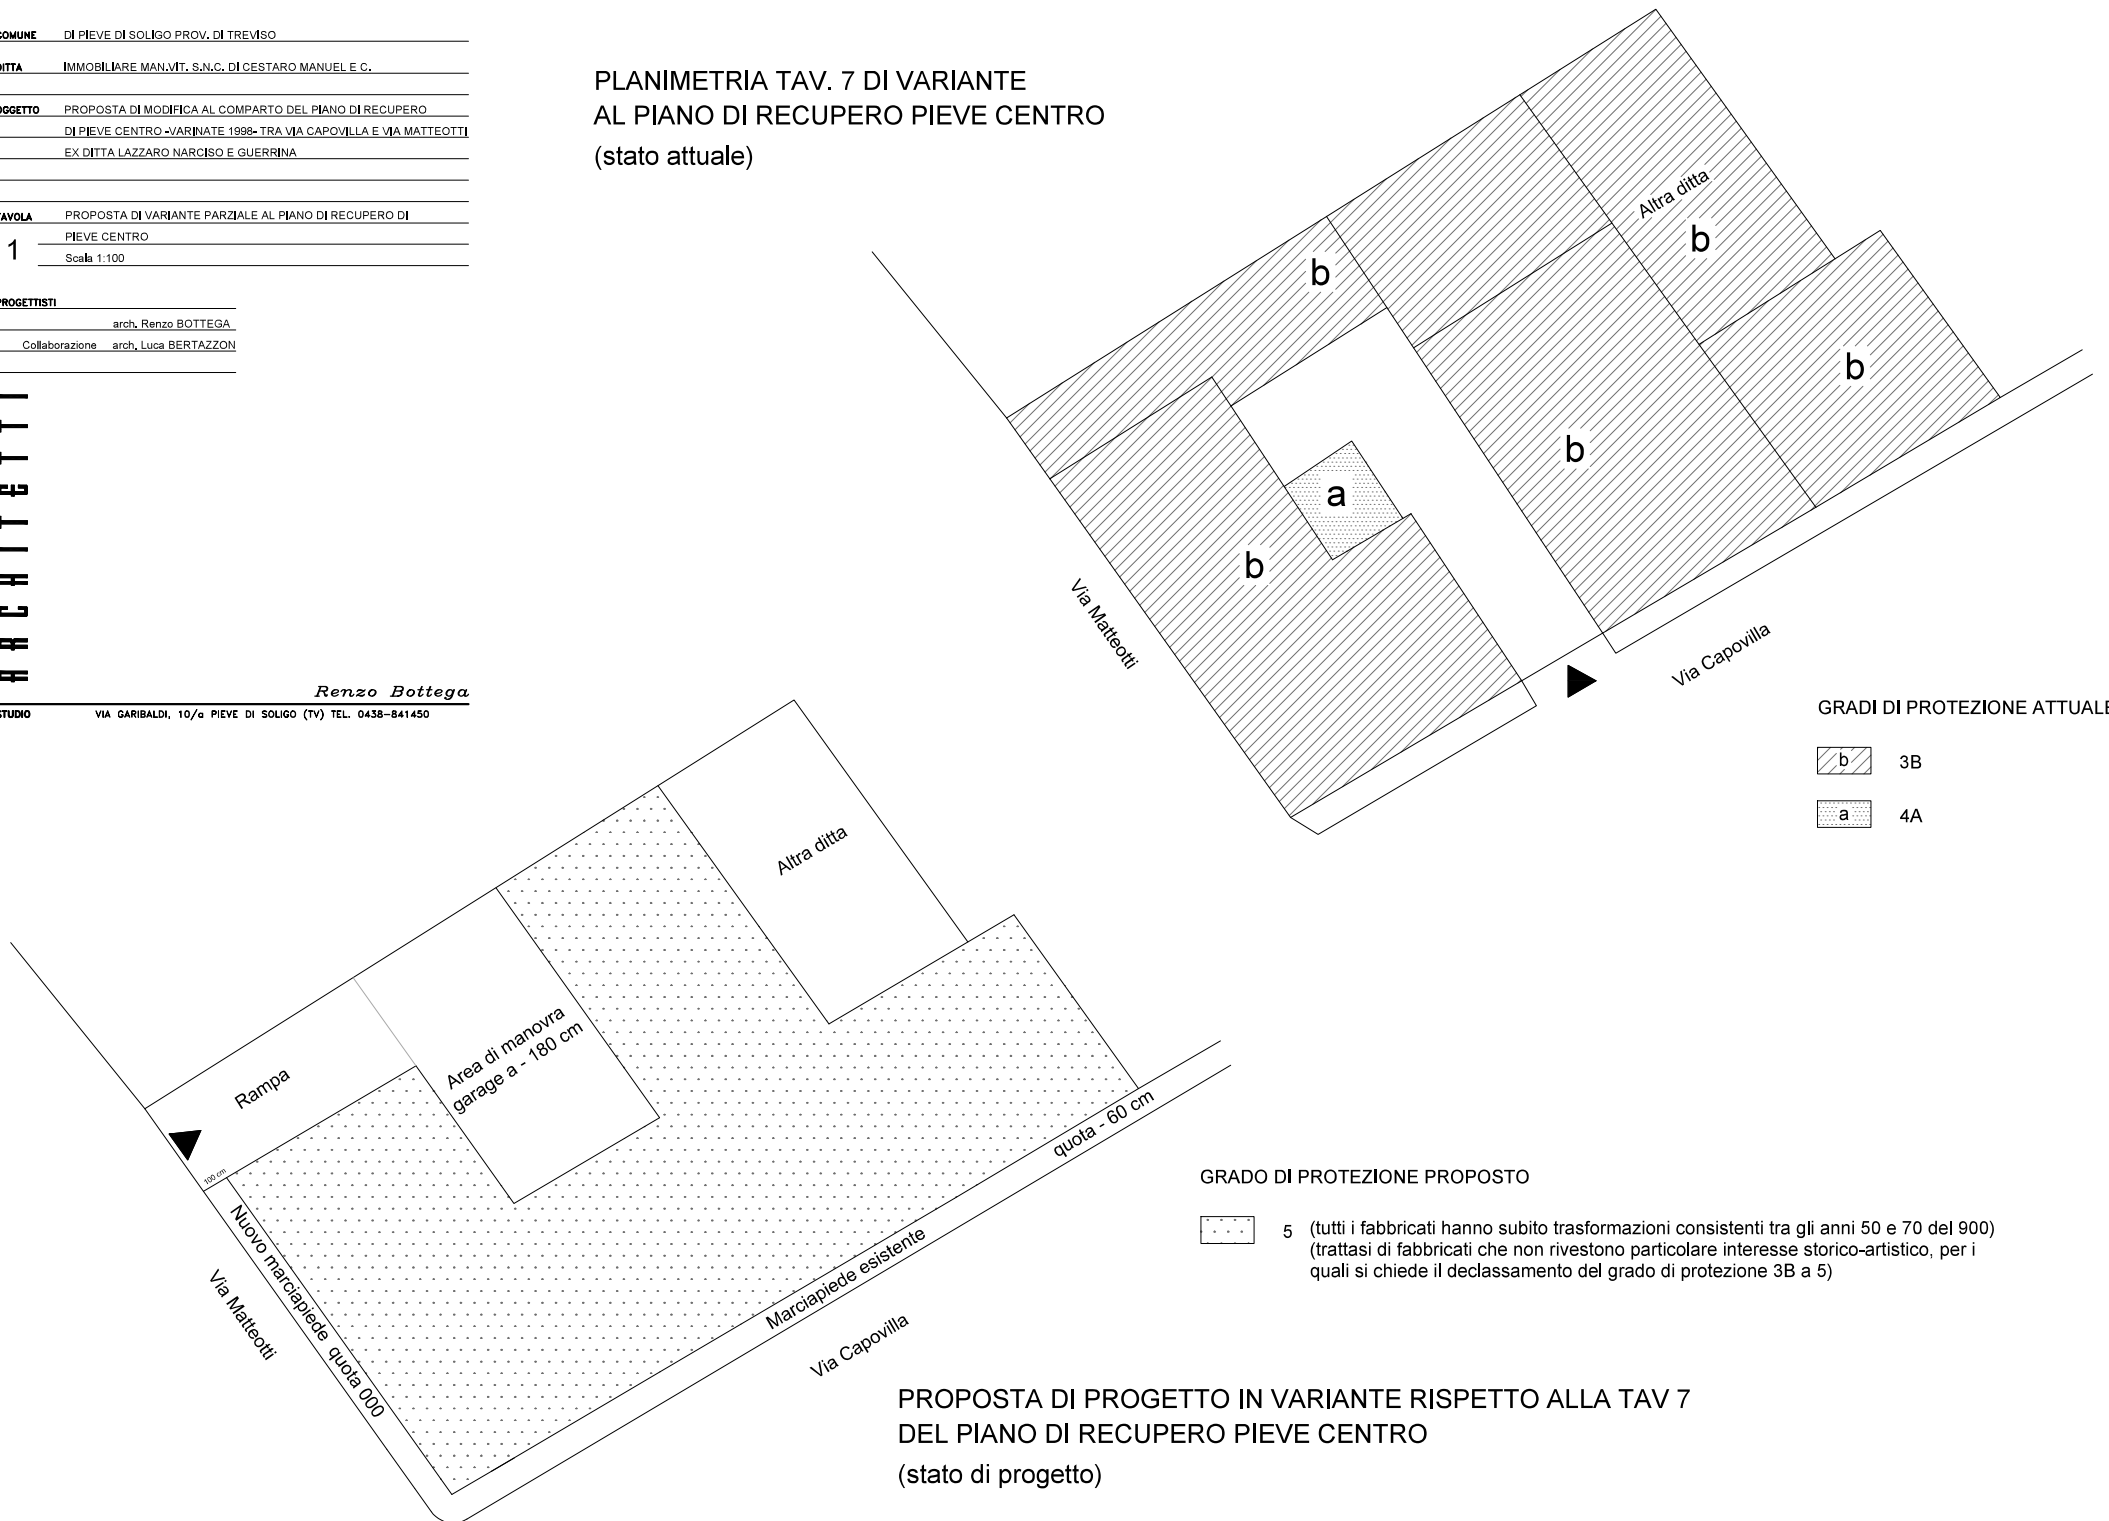
PROGETTISTI  
 arch. Renzo BOTTEGA  
 Collaborazione arch. Luca BERTAZZON

ARCHITETTI

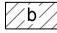

*Renzo Bottega*

STUDIO VIA GARIBALDI, 10/a PIEVE DI SOLIGO (TV) TEL. 0438-841450


PLANIMETRIA TAV. 7 DI VARIANTE  
 AL PIANO DI RECUPERO PIEVE CENTRO  
 (stato attuale)



GRADI DI PROTEZIONE ATTUALE

-  3B
-  4A

GRADO DI PROTEZIONE PROPOSTO

-  5 (tutti i fabbricati hanno subito trasformazioni consistenti tra gli anni 50 e 70 del 900)  
 (trattasi di fabbricati che non rivestono particolare interesse storico-artistico, per i quali si chiede il declassamento del grado di protezione 3B a 5)

PROPOSTA DI PROGETTO IN VARIANTE RISPETTO ALLA TAV 7  
 DEL PIANO DI RECUPERO PIEVE CENTRO  
 (stato di progetto)