

COMUNE DI PIEVE DI SOLIGO PROV. DI TREVISO
 DITTA IMMOBILIARE MAN.VIT. S.N.C. DI CESTARO MANUEL E C.
 OGGETTO PROPOSTA DI MODIFICA AL COMPARTO DEL PIANO DI RECUPERO
 DI PIEVE CENTRO -VARIANTE 1998- TRA VIA CAPOVILLA E VIA MATTEOTTI
 EX DITTA LAZZARO NARCISO E GUERRINA

TAVOLA PROPOSTA DI VARIANTE PARZIALE AL PIANO DI RECUPERO DI
 2 PIEVE CENTRO
 Scala 1:100


PROGETTISTI
 arch. Renzo BOTTEGA
 Collaborazione arch. Luca BERTAZZON

A
R
C
H
I
T
E
T
T
I

Renzo Bottega


STUDIO VIA GARIBALDI, 10/a PIEVE DI SOLIGO (TV) TEL. 0438-841450

PLANIMETRIA TAV. 8 DI VARIANTE
 AL PIANO DI RECUPERO PIEVE CENTRO
 (stato attuale)

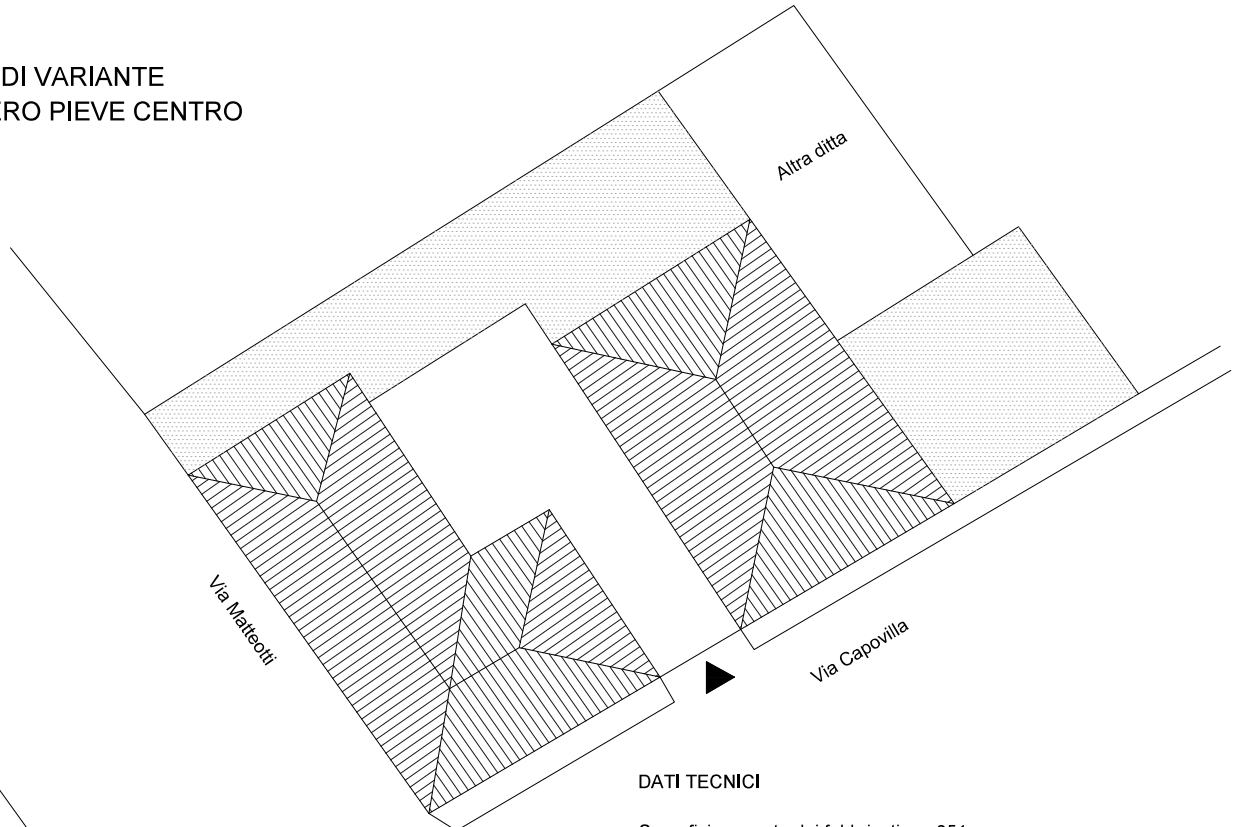

DATI TECNICI

Superficie coperta dai fabbricati mq 351
 Volume complessivo dei fabbricati mc 2.051
 Destinazione d'uso del piano terra: commerciale, artigianale e residenziale
 Destinazione d'uso del piano primo: residenziale

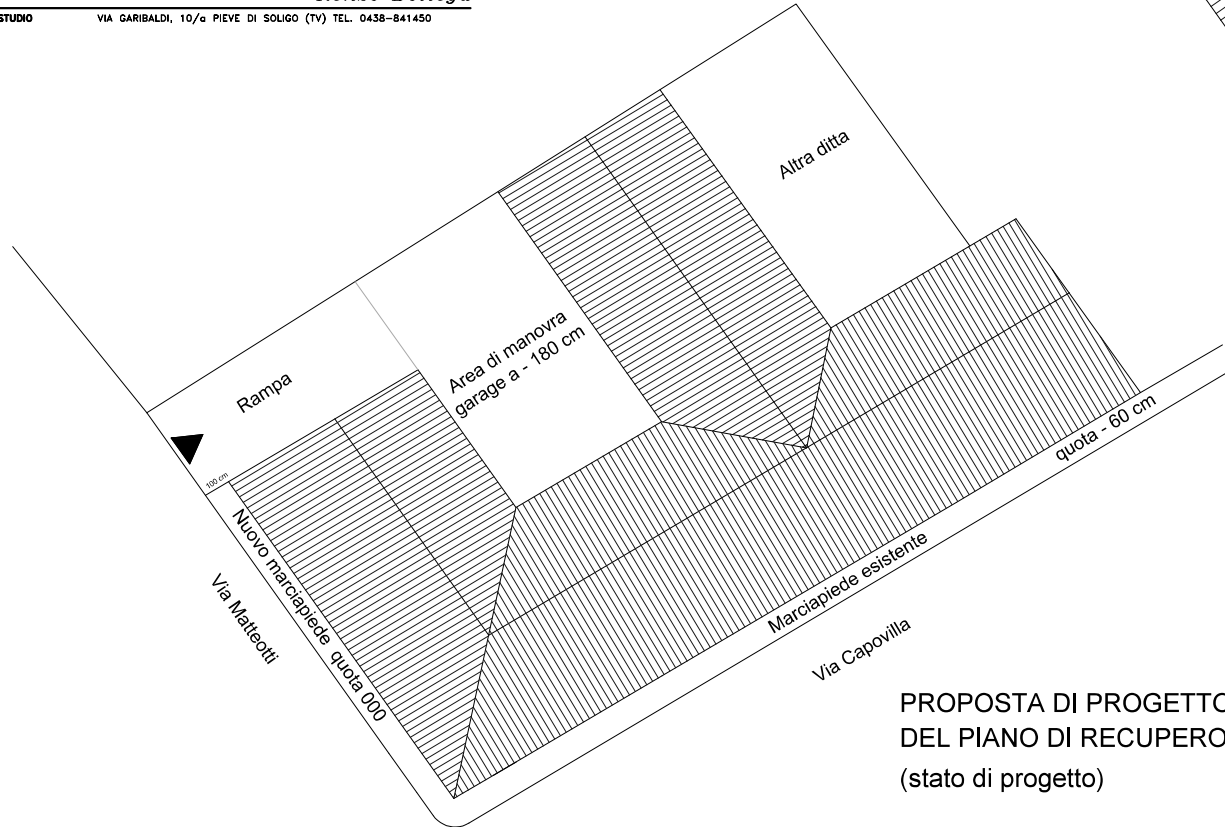

DATI TECNICI

Superficie coperta dai fabbricati mq 320
 Volume complessivo dei fabbricati mc 2.051 che potrà essere incrementato in fase di progettazione con il piano casa in vigore
 Destinazione d'uso del piano seminterrato: residenziale (garage e cantine)
 Destinazione d'uso del piano terra: residenziale
 Destinazione d'uso del piano primo: residenziale

PROPOSTA DI PROGETTO IN VARIANTE RISPETTO ALLA TAV 8
 DEL PIANO DI RECUPERO PIEVE CENTRO
 (stato di progetto)