

COMUNE DI PIEVE DI SOLIGO PROV. DI TREVISO
DITTA IMMOBILIARE MAN.VIT. S.N.C. DI CESTARO MANUEL E C.
OGGETTO PROPOSTA DI MODIFICA AL COMPARTO DEL PIANO DI RECUPERO
 DI PIEVE CENTRO -VARINATE 1998- TRA VIA CAPOVILLA E VIA MATTEOTTI
 EX DITTA LAZZARO NARCISO E GUERRINA

TAVOLA PROFILI E SEZIONE TIPO
4 Scala 1:100


PROGETTISTI
 arch. Renzo BOTTEGA
 Collaborazione arch. Luca BERTAZZON

A R C H I T E T T I


Renzo Bottega

STUDIO VIA GARIBALDI, 10/a PIEVE DI SOLIGO (TV) TEL. 0438-841450


PROFILI E SEZIONE TIPO ALLO STATO DI FATTO

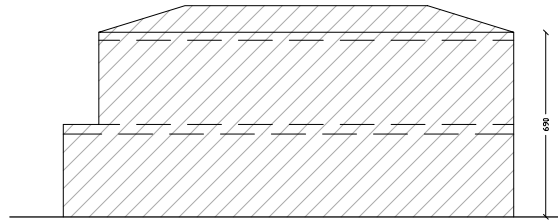

PROFILO PROSPETTO LUNGO VIA MATTEOTTI

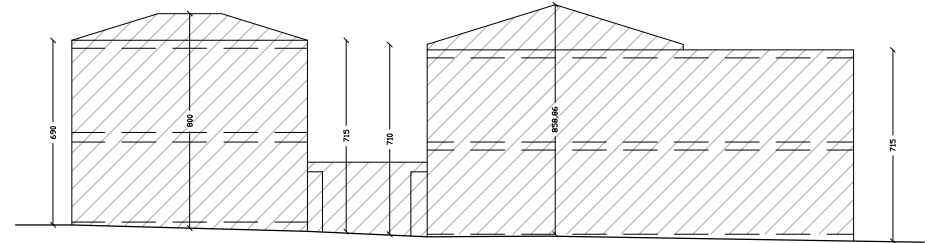


PROFILO PROSPETTO LUNGO VIA CAPOVILLA

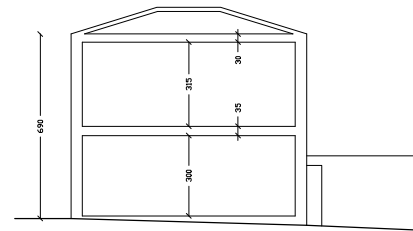


SEZIONE TIPO


PROFILI E SEZIONE TIPO ALLA PROPOSTA DI VARINATE AL PIANO DI RECUPERO

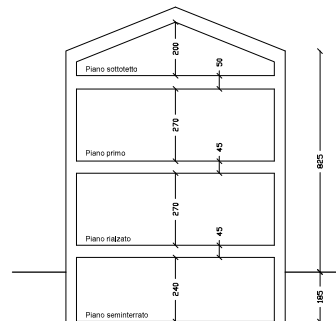

SEZIONE TIPO

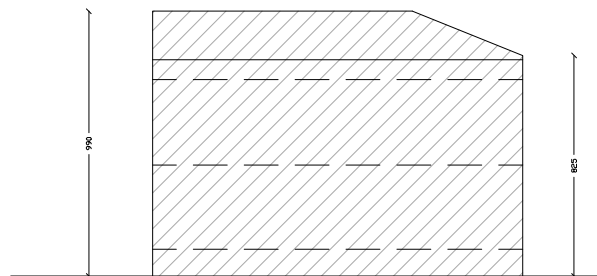

PROFILO PROSPETTO LUNGO VIA MATTEOTTI

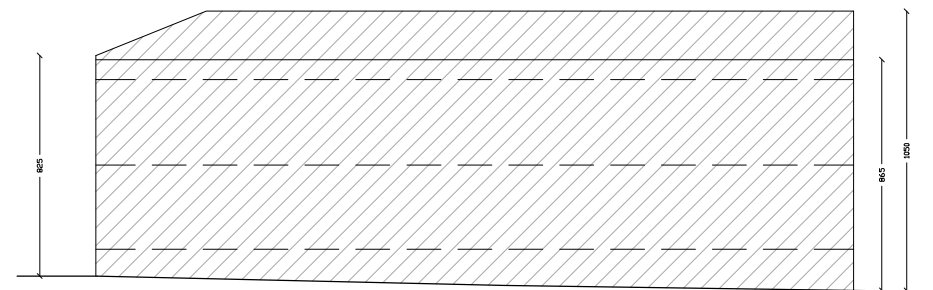

PROFILO PROSPETTO LUNGO VIA CAPOVILLA