

COMUNE DI PIEVE DI SOLIGO PROV. DI TREVISO
DITTA IMMOBILIARE MAN.VIT. S.N.C. DI CESTARO MANUEL E C.
OGGETTO PROPOSTA DI MODIFICA AL COMPARTO DEL PIANO DI RECUPERO
DI PIEVE CENTRO -VARIANTE 1998- TRA VIA CAPOVILLA E VIA MATTEOTTI
EX DITTA LAZZARO NARCISO E GUERRINA


TAVOLA PLANIVOLUMETRICO
5 Scala 1:200

PROGETTISTI
arch. Renzo BOTTEGA
Collaborazione arch. Luca BERTAZZON


A
R
C
H
I
T
E
T
T
I

Renzo Bottega


STUDIO VIA GARIBALDI, 10/a PIEVE DI SOLIGO (TV) TEL. 0438-841450

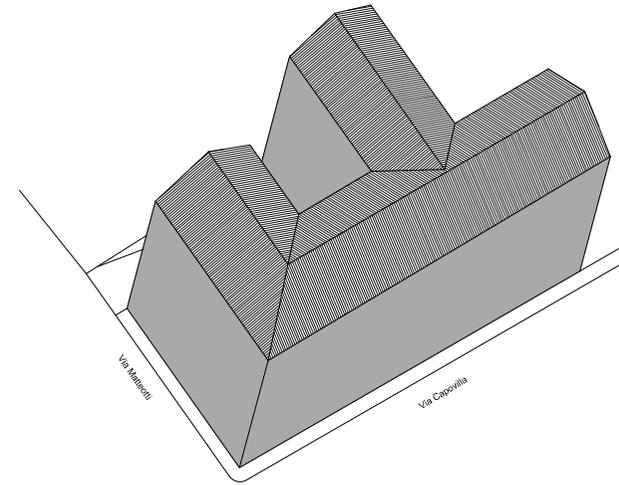

PLANIVOLUMETRICO DI PROGETTO

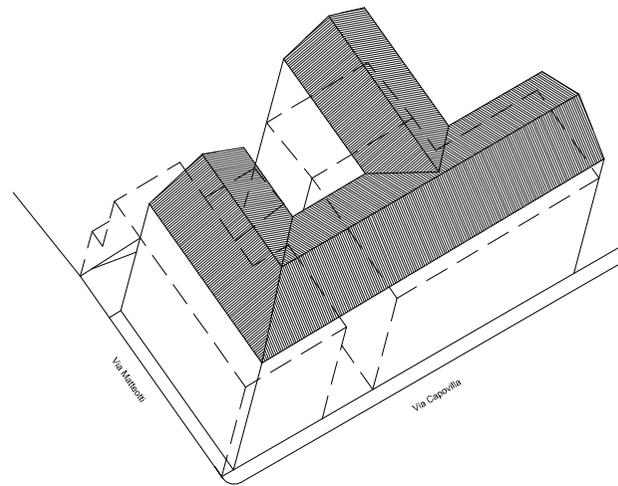

PLANIVOLUMETRICO DI SOVRAPPOSIZIONE

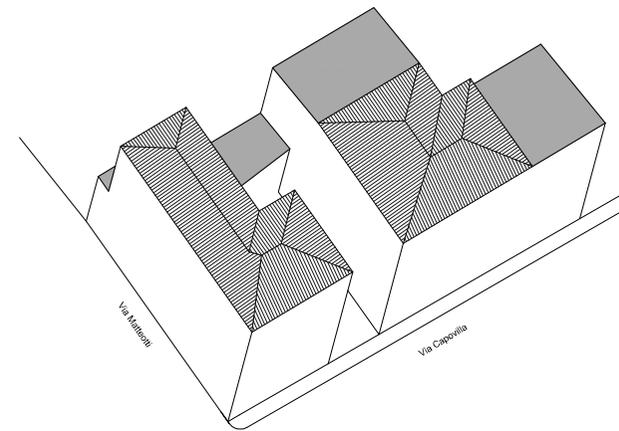

PLANIVOLUMETRICO DELLO STATO DI FATTO