


PROGETTO: PIANO DI RECUPERO DI INIZIATIVA PRIVATA
 denominato "Battistella" in località Zona Industriale "Pieve Sud"
 P.U.A. – NUOVO PROGETTO SU AREA D2 e D1/b

DITTA: TEMA Immobiliare Srl
 INDIRIZZO: via G. Galilei, 35 – 31053 Pieve di Soligo (TV)
 C.F. P.I.: 04042450264

PLANIMETRIA DELLE AREE DA VINCOLARE rapp. 1:500

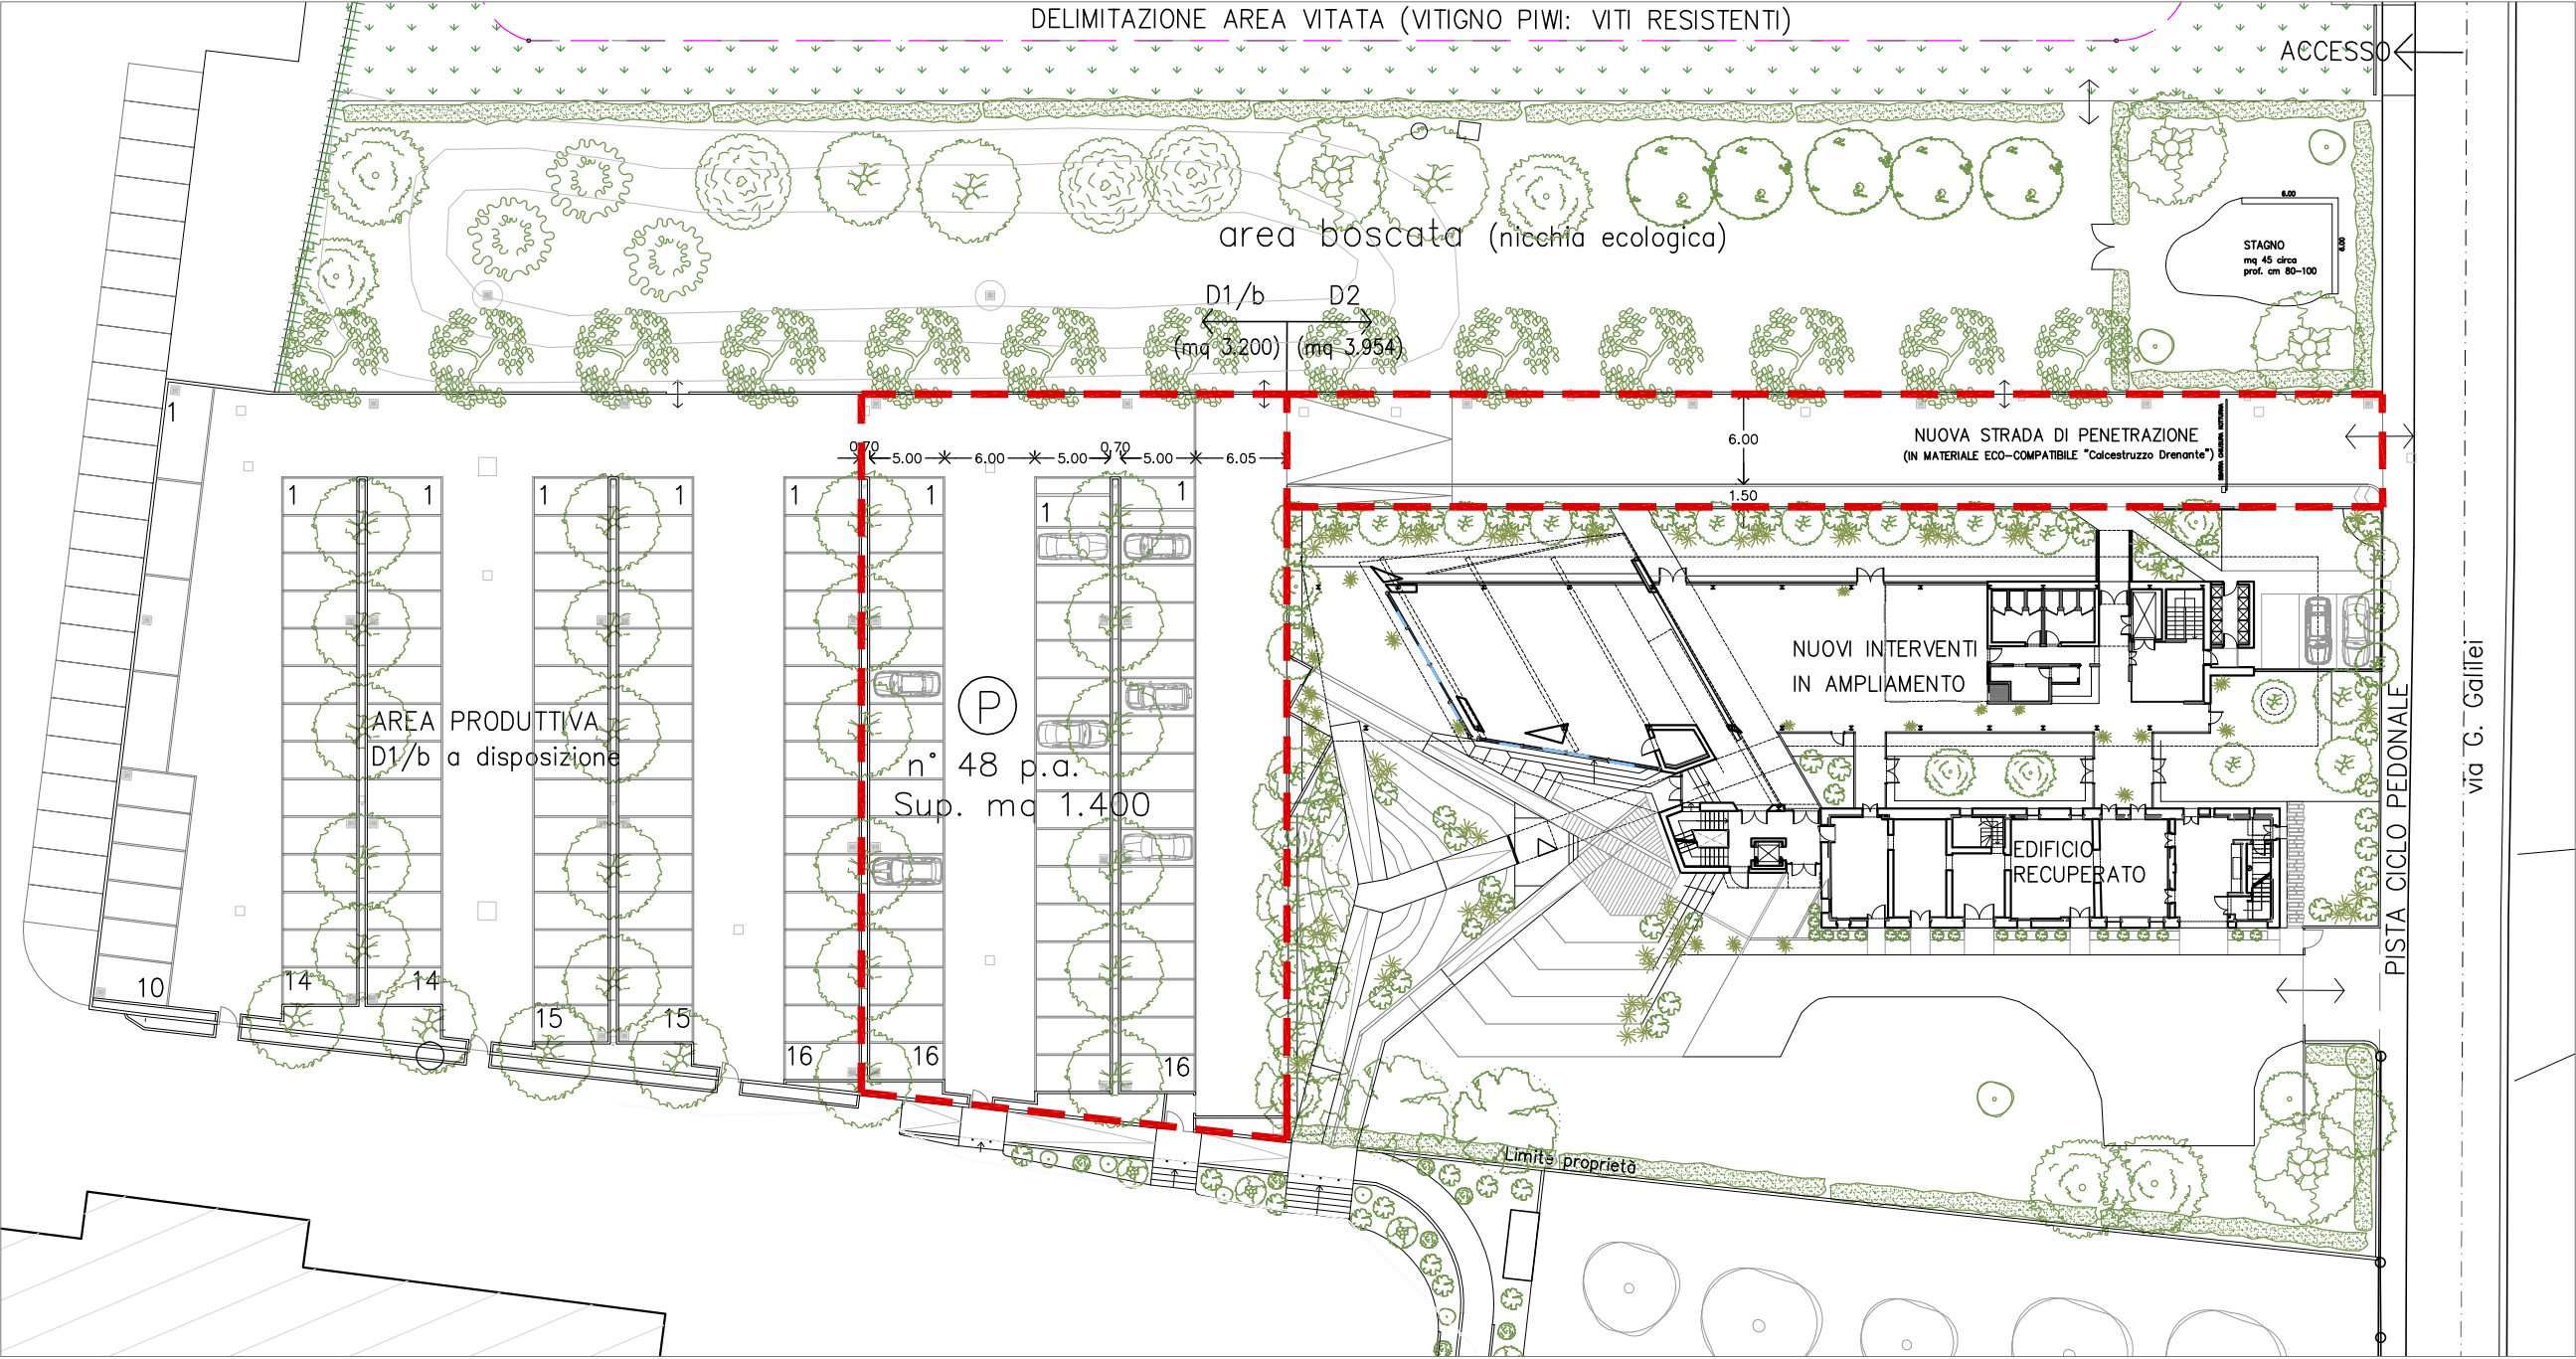

[Red dashed line symbol] SUPERFICIE PER VIABILITA' e STANDARD A PARCHEGGIO e MANOVRA (n° 48 p.a.)