

COMUNE DI PIEVE DI SOLIGO

Provincia di Treviso
Regione del Veneto



PRC - Piano Regolatore Comunale

Articolo 12 Legge Regionale 23 aprile 2004, n. 11

PI - Piano degli Interventi – variante n.15

Articoli 17 e 18 Legge Regionale 23 aprile 2004, n. 11

All. 1 – Elaborati cartografici

PROGETTAZIONE
Paolo Furlanetto
Matteo Gobbo

con
Alessia Rosin

SINDACO
Stefano Soldan



ASSESSORE ALL'URBANISTICA
Giuseppe Negri

SERVIZIO URBANISTICA
Natale Grotto
Roberto Favero

SEGRETARIO
Daniela Nadalin

Pieve di Soligo, luglio 2019



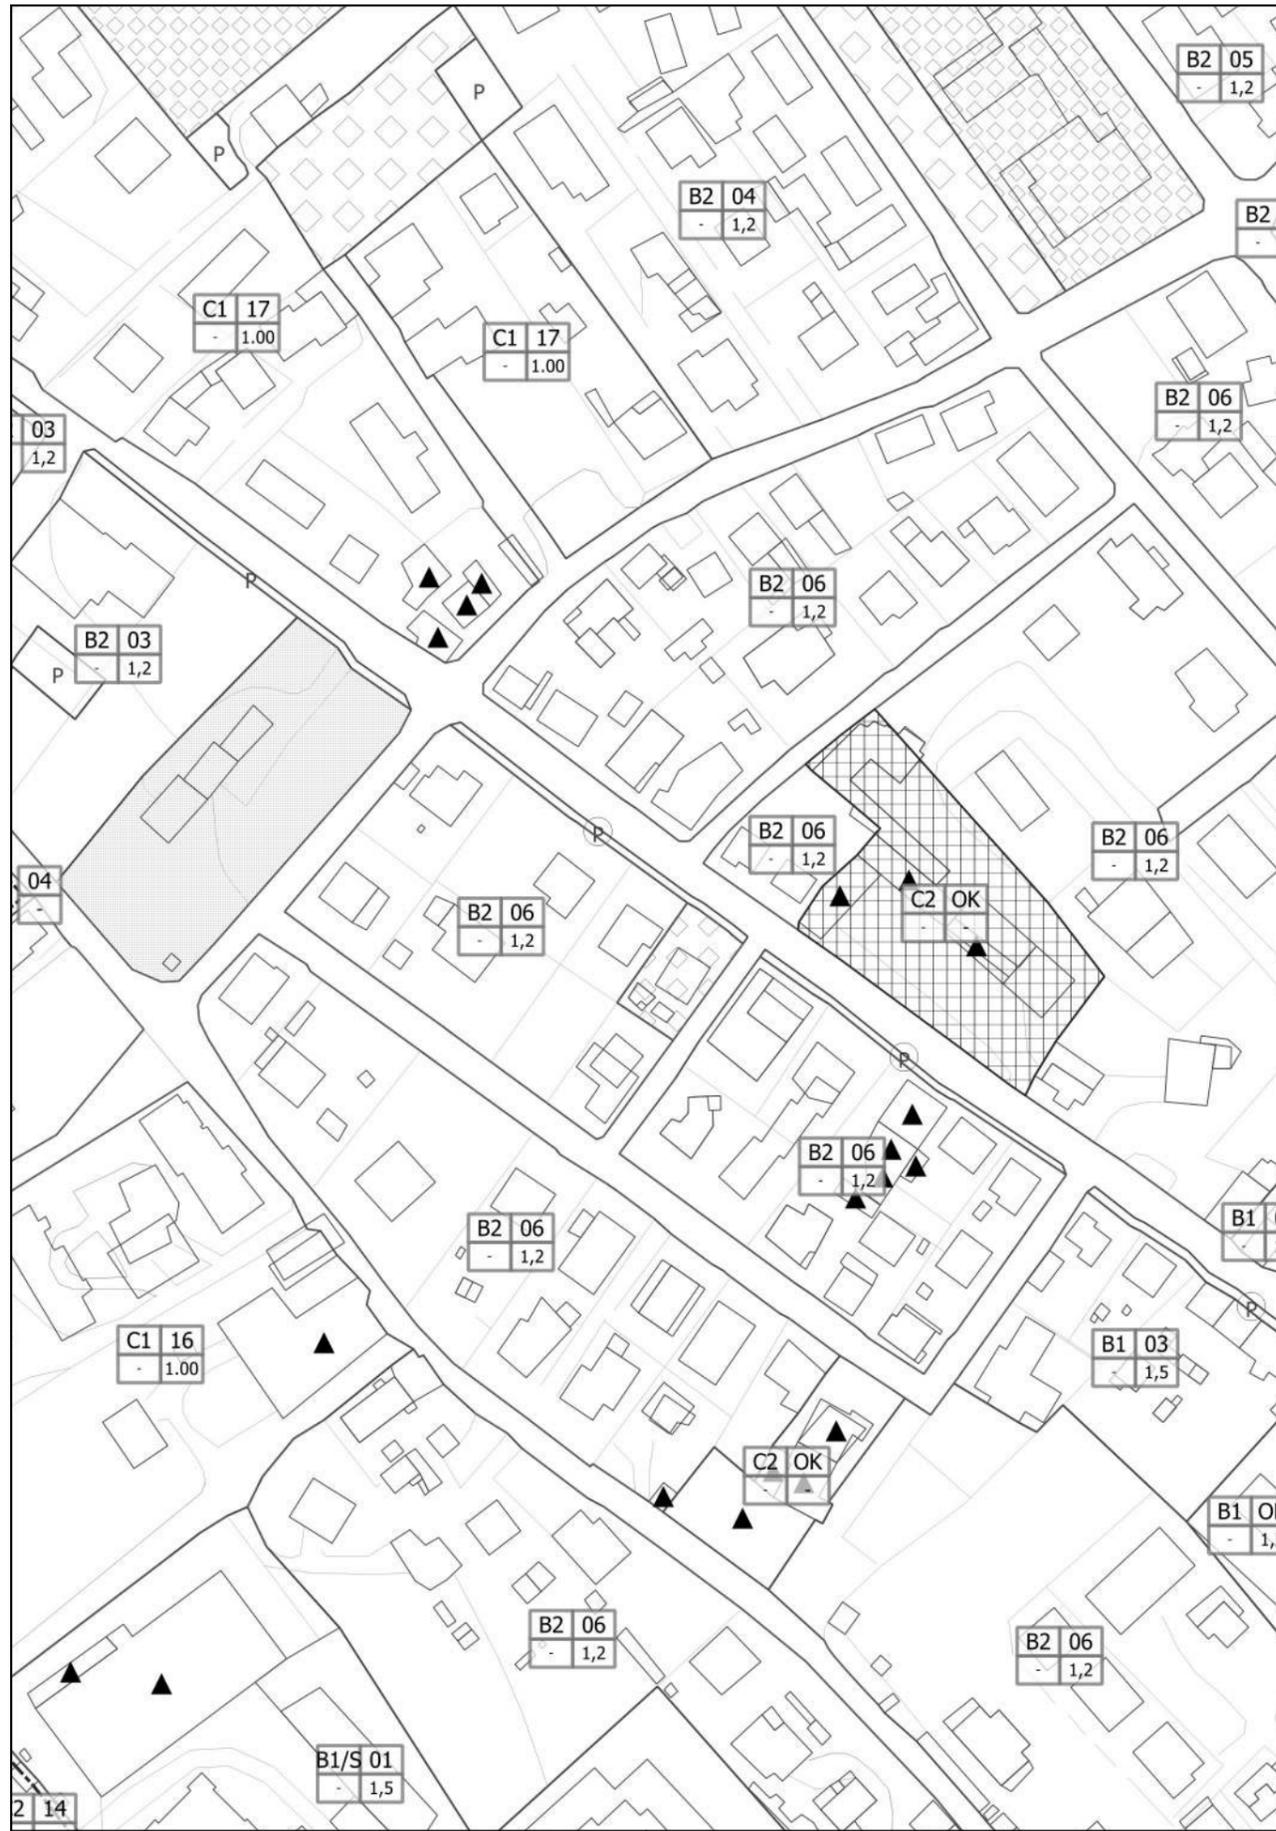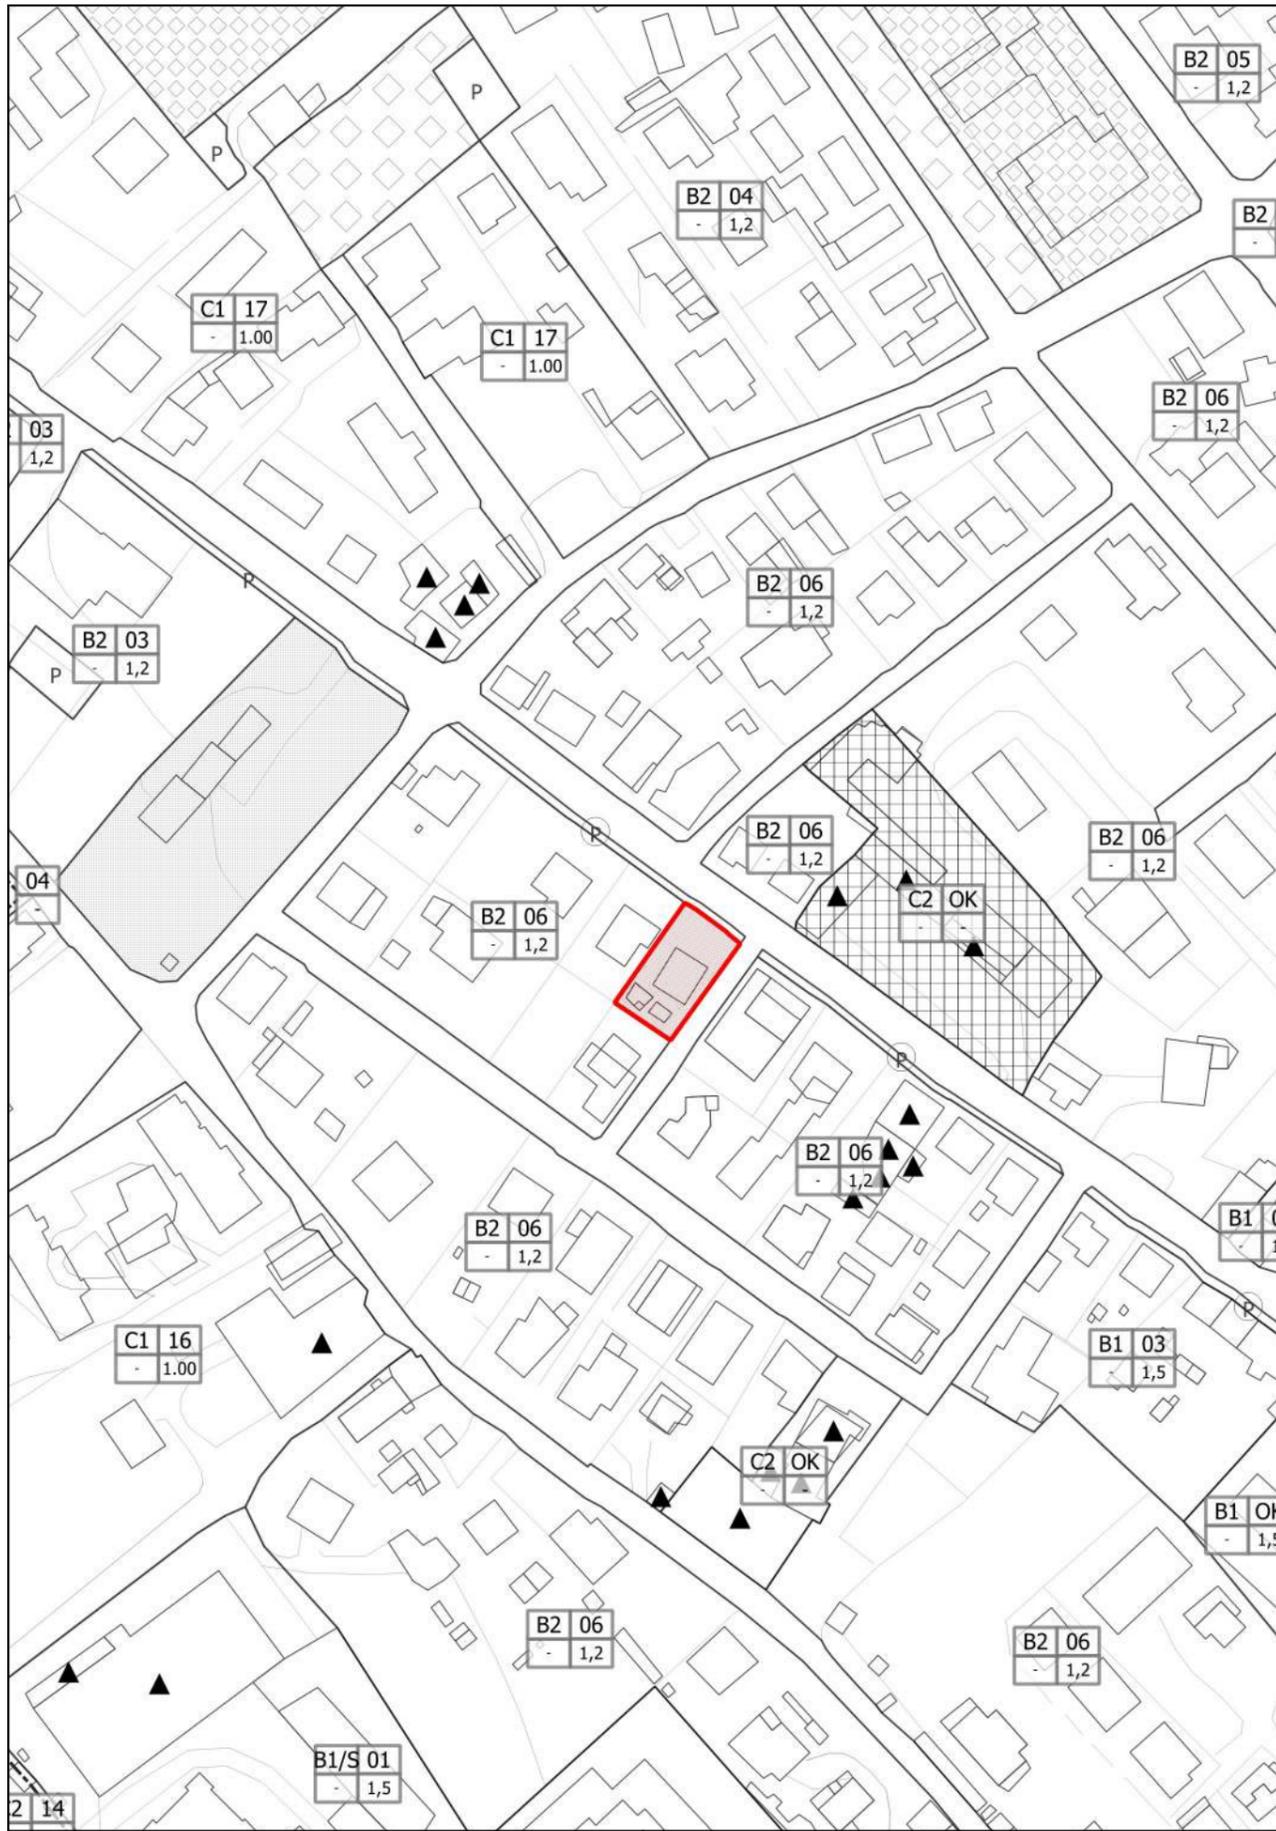


Modifica n. 01
Variante n. 15

PI VIGENTE - estratto Tav. 3 B
scala 1:2000


Modifica n. 01
Variante n. 15

PI VARIANTE - estratto Tav. 3 B
scala 1:2000

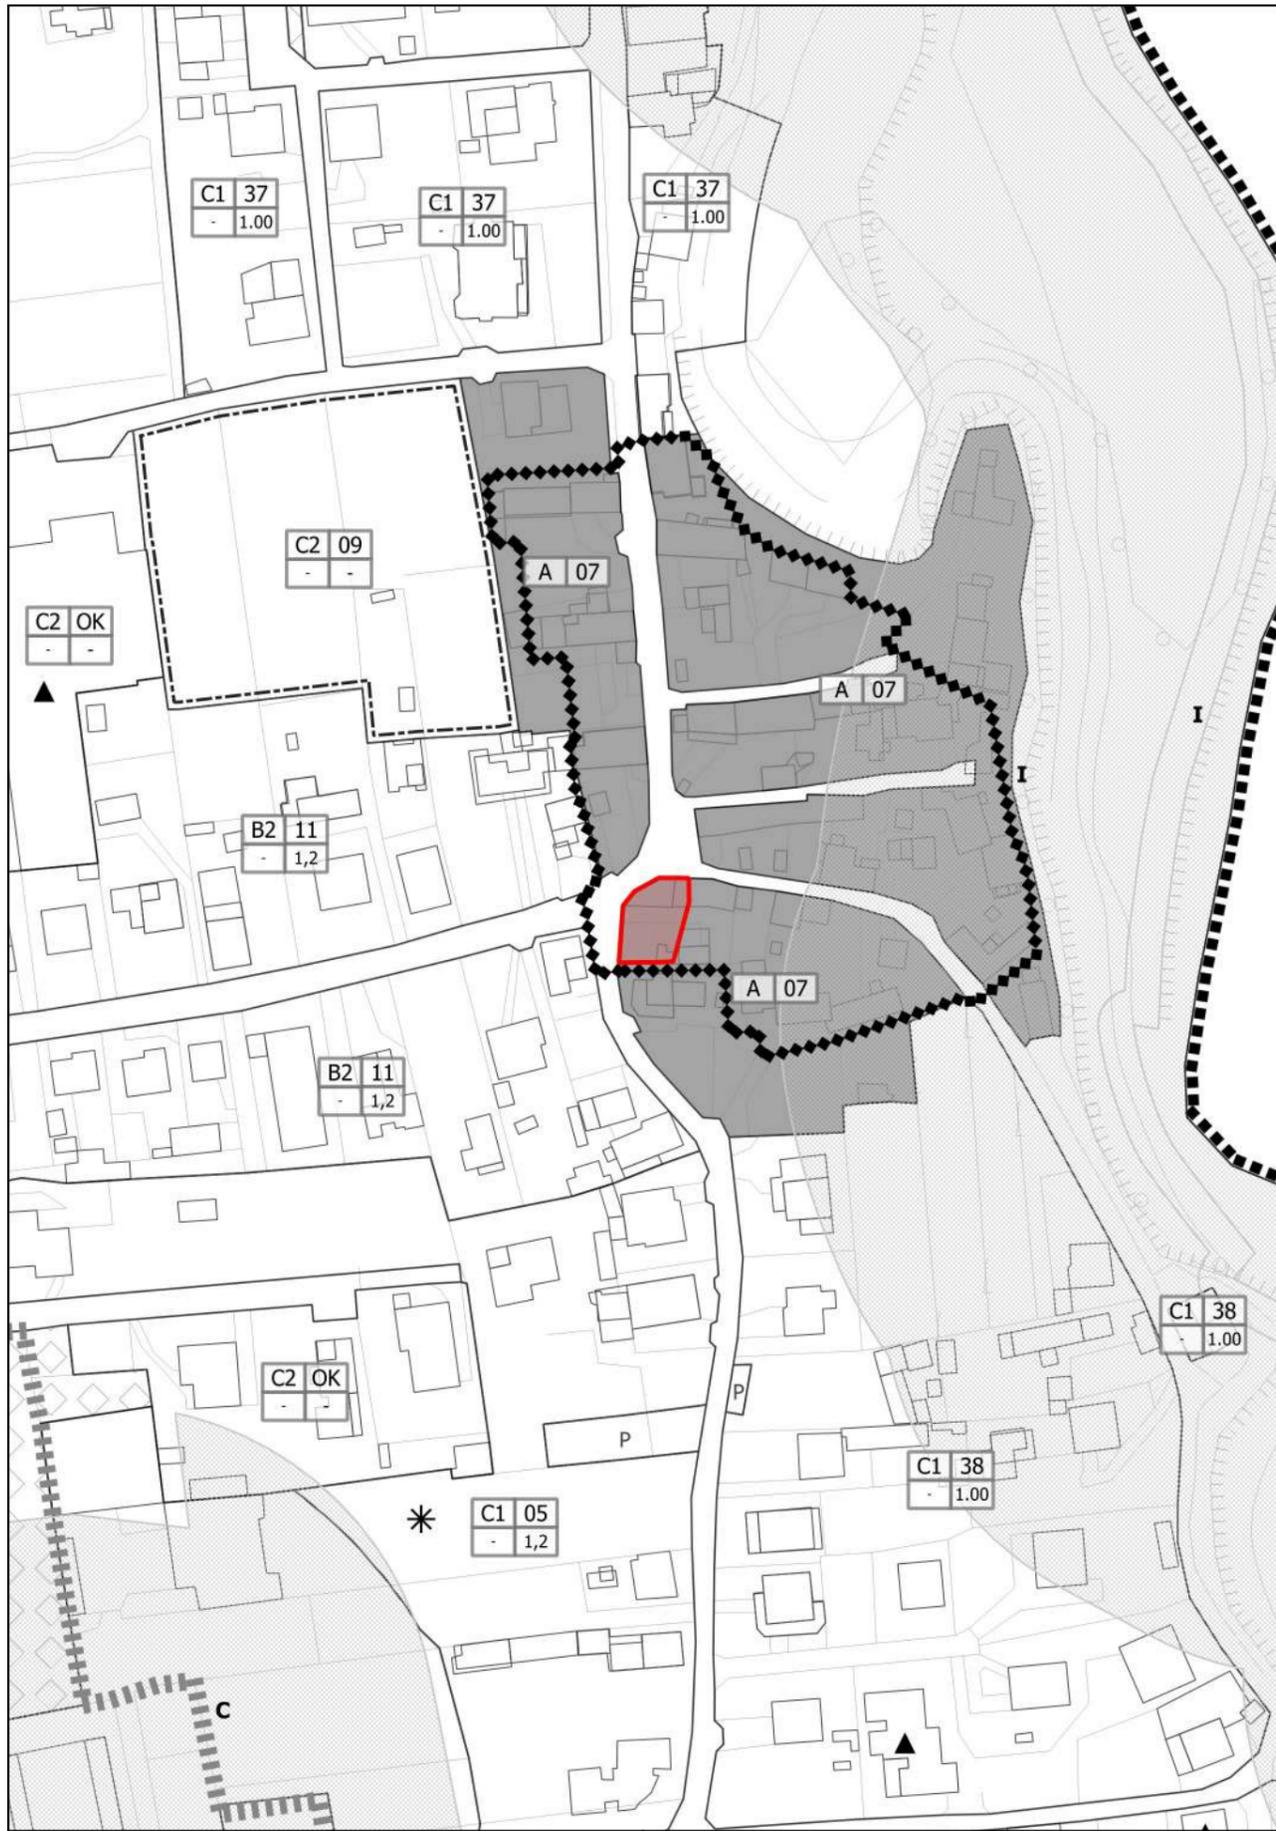


Modifica n. 02
Variante n. 15

PI VIGENTE - estratto Tav. 3 E
scala 1:2000

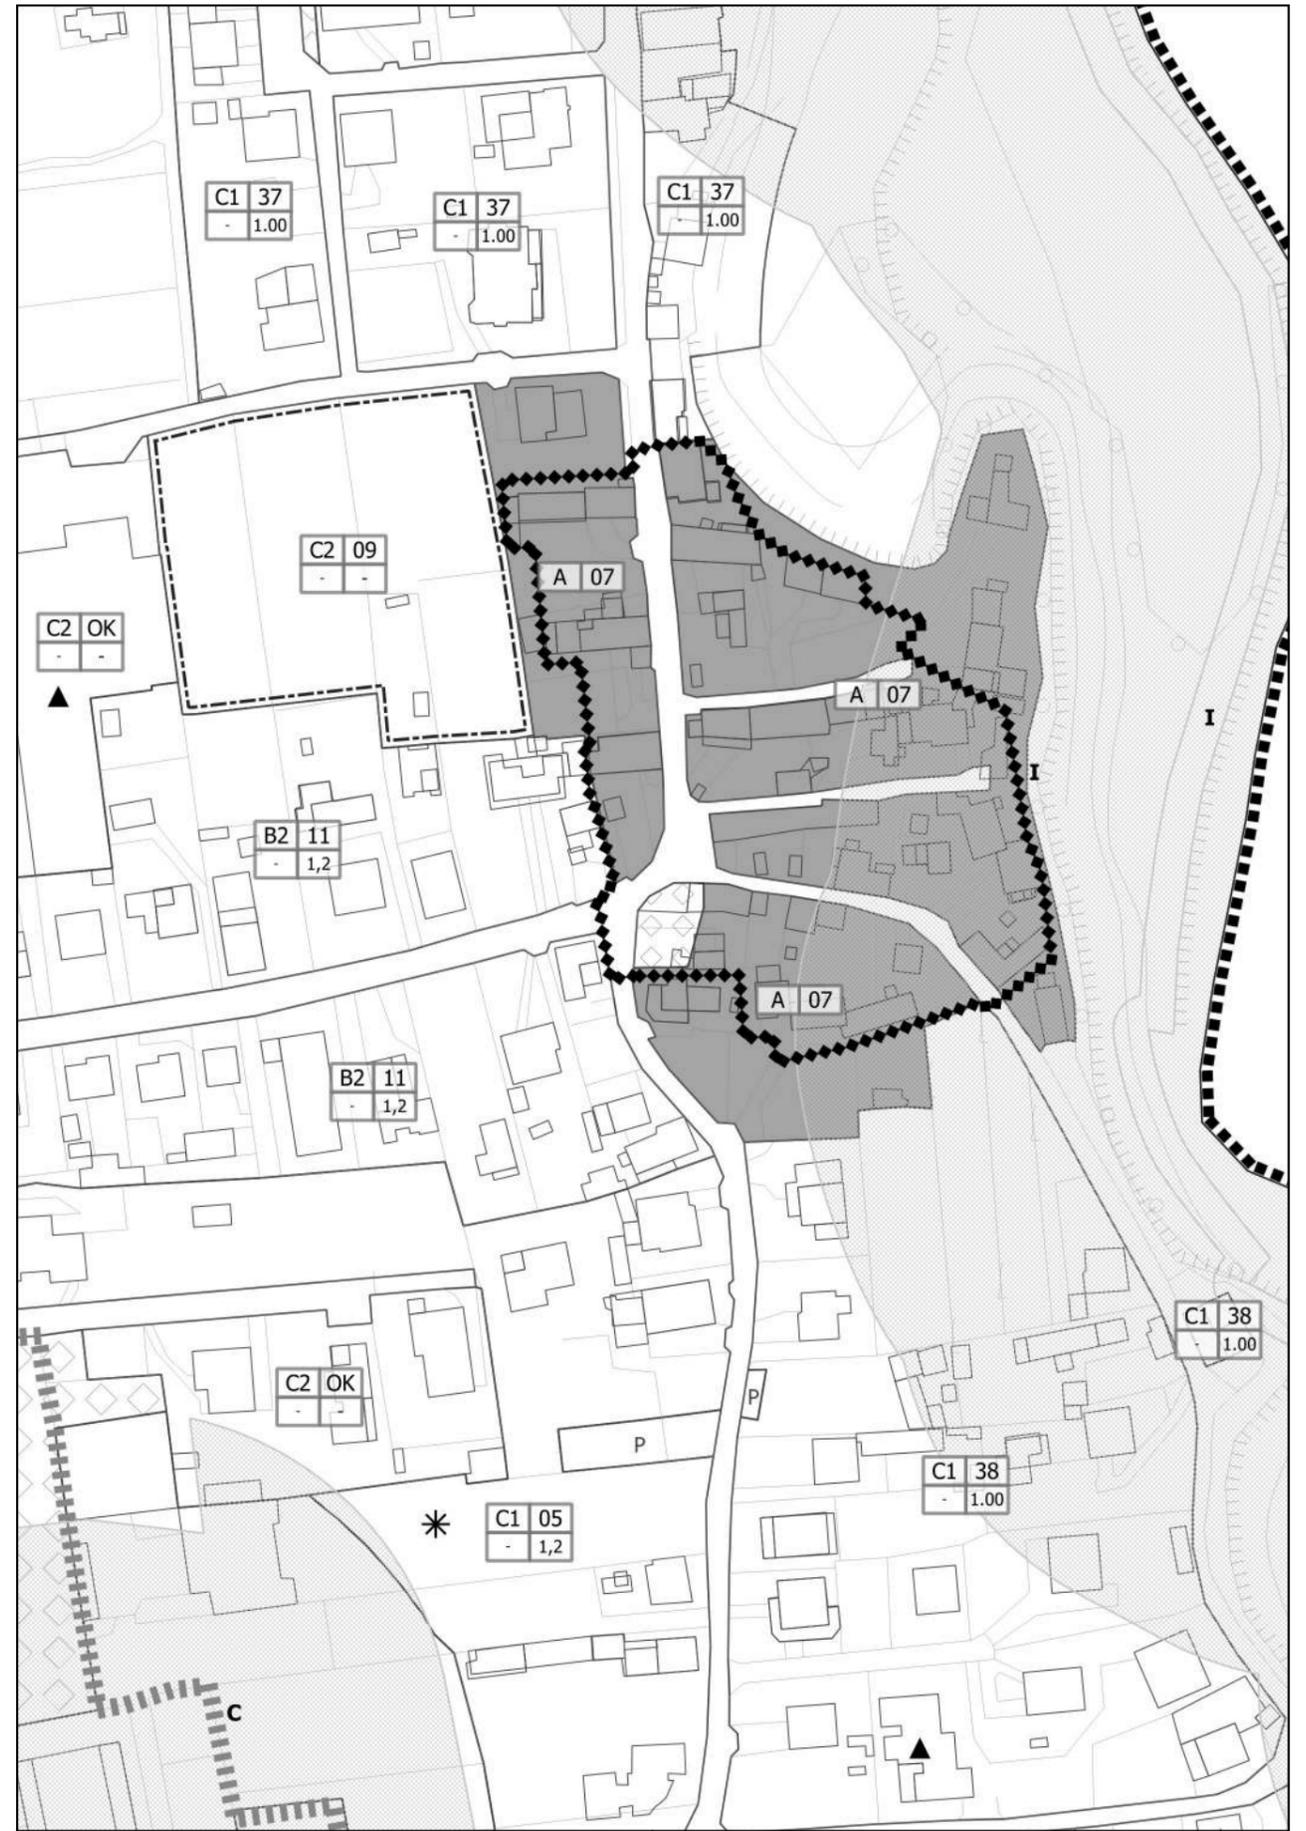


Modifica n. 02
Variante n. 15

PI VARIANTE - estratto Tav. 3 E
scala 1:2000

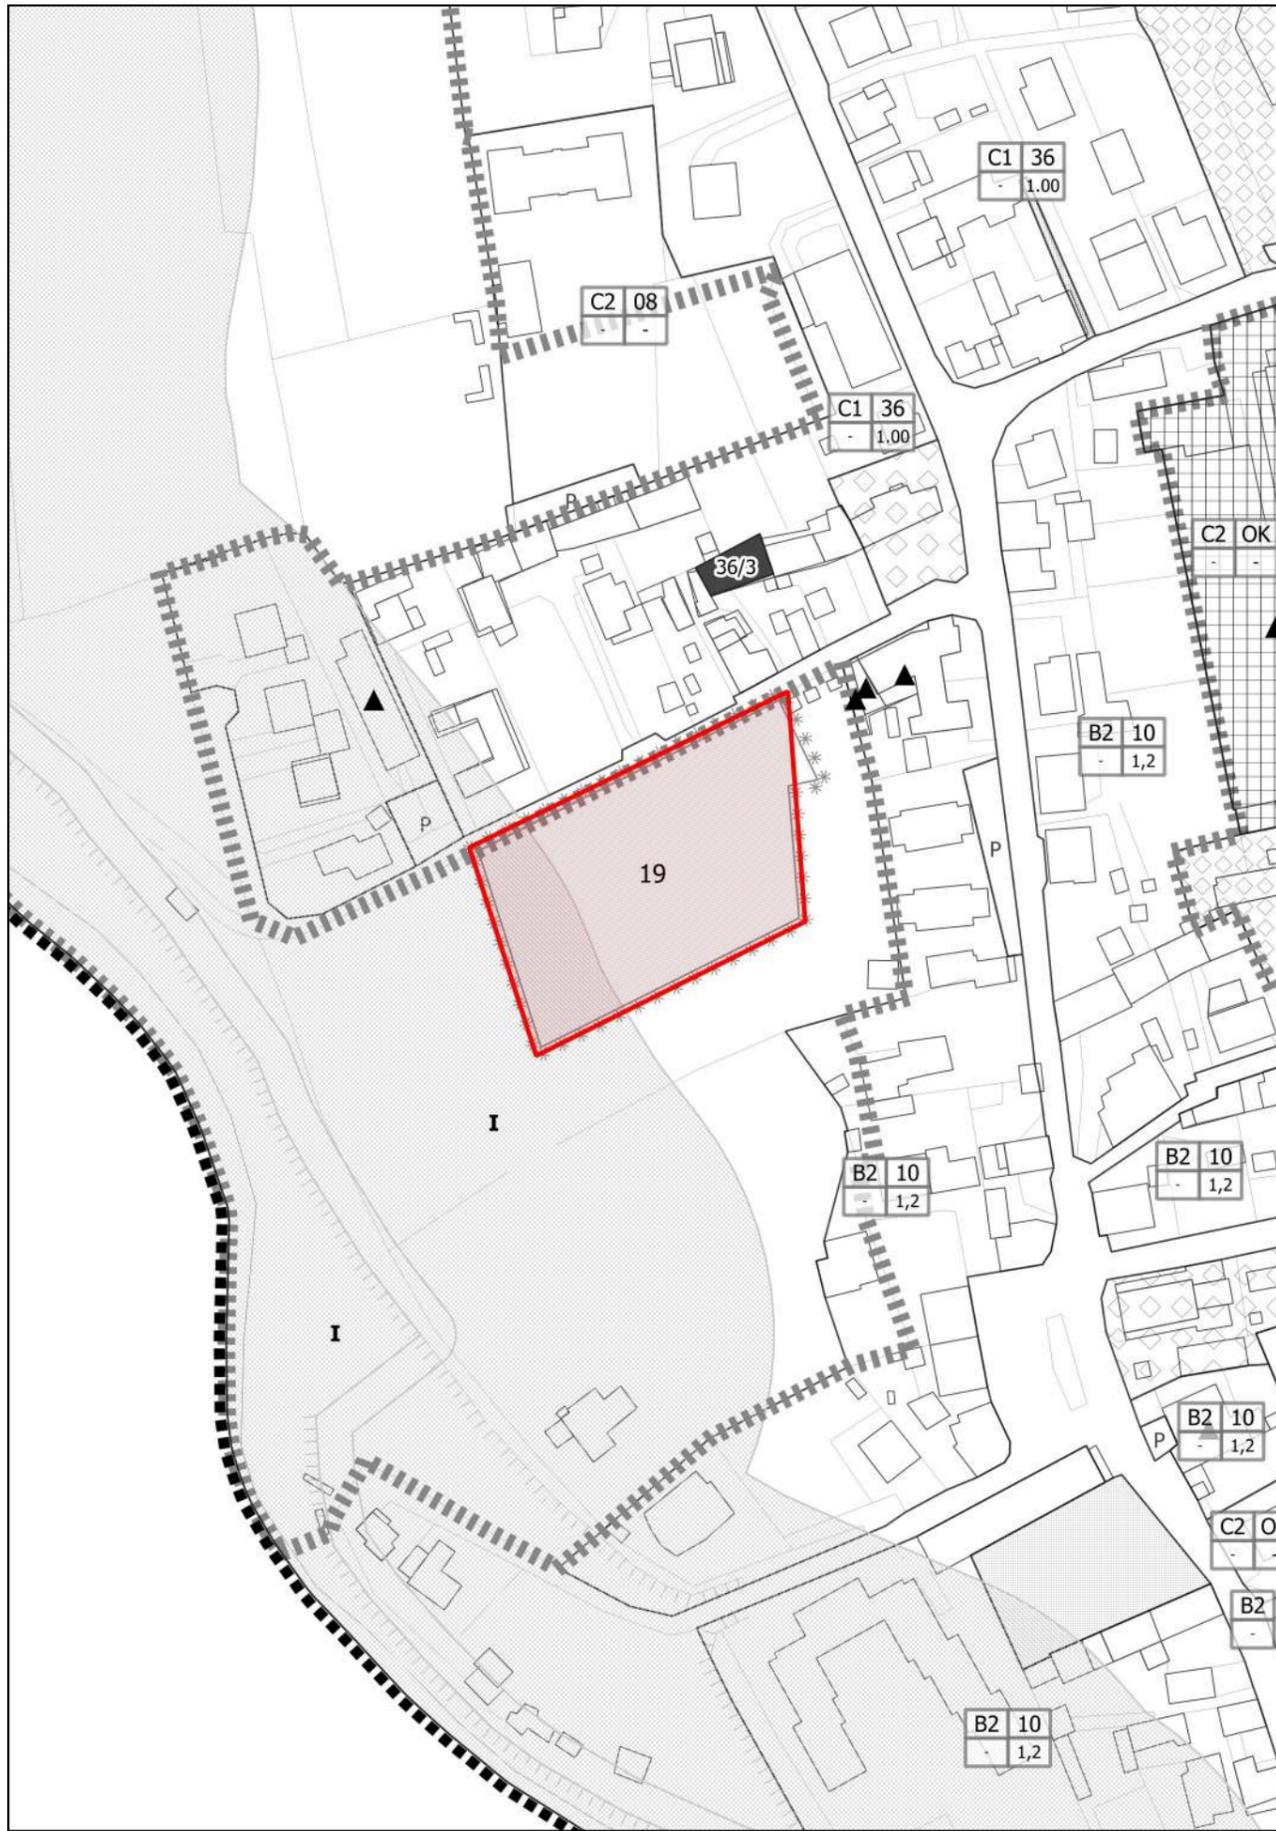


Modifica n. 03
Variante n. 15

PI VIGENTE - estratto Tav. 3 E
scala 1:2000

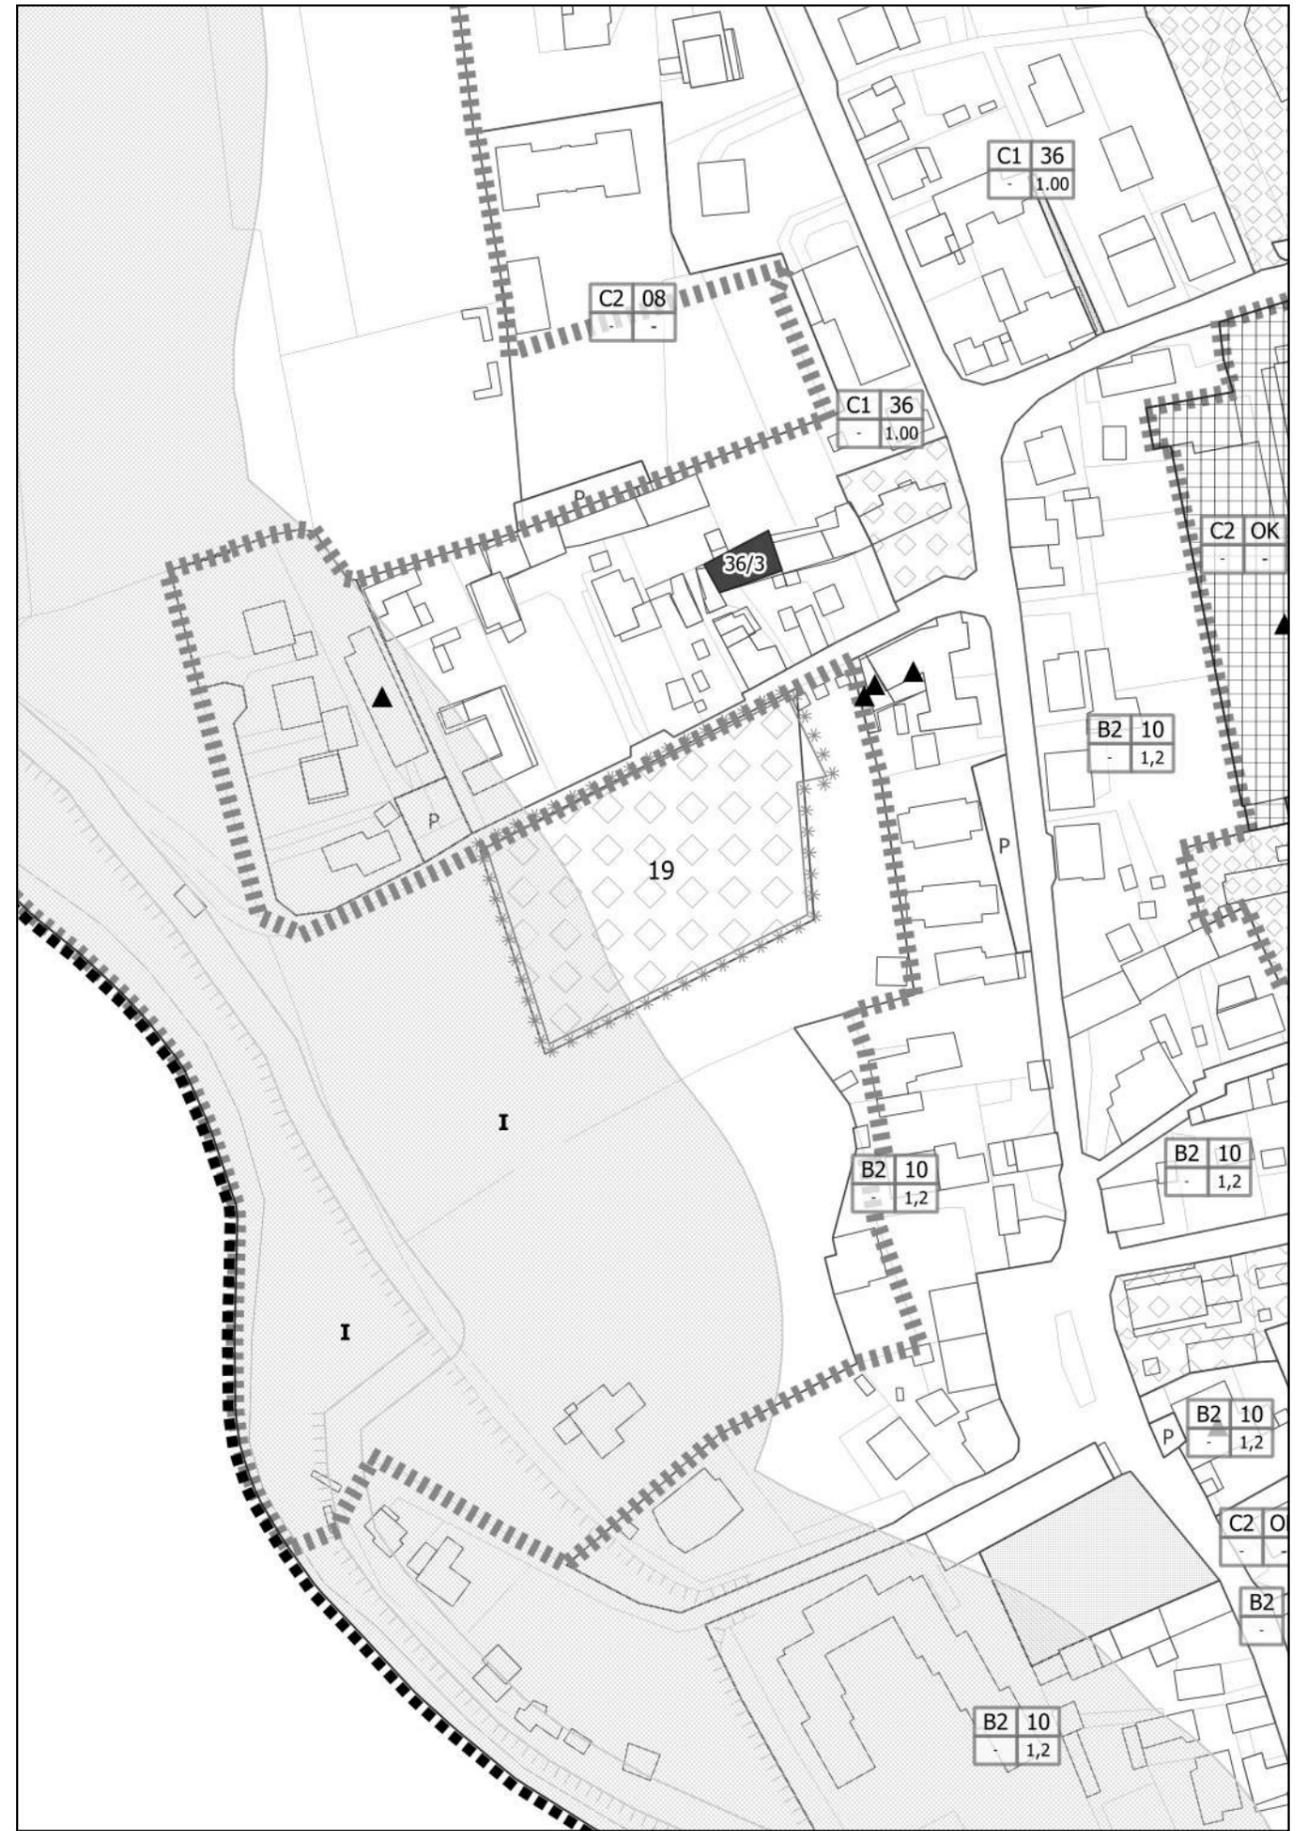


Modifica n. 03
Variante n. 15

PI VARIANTE - estratto Tav. 3 E
scala 1:2000

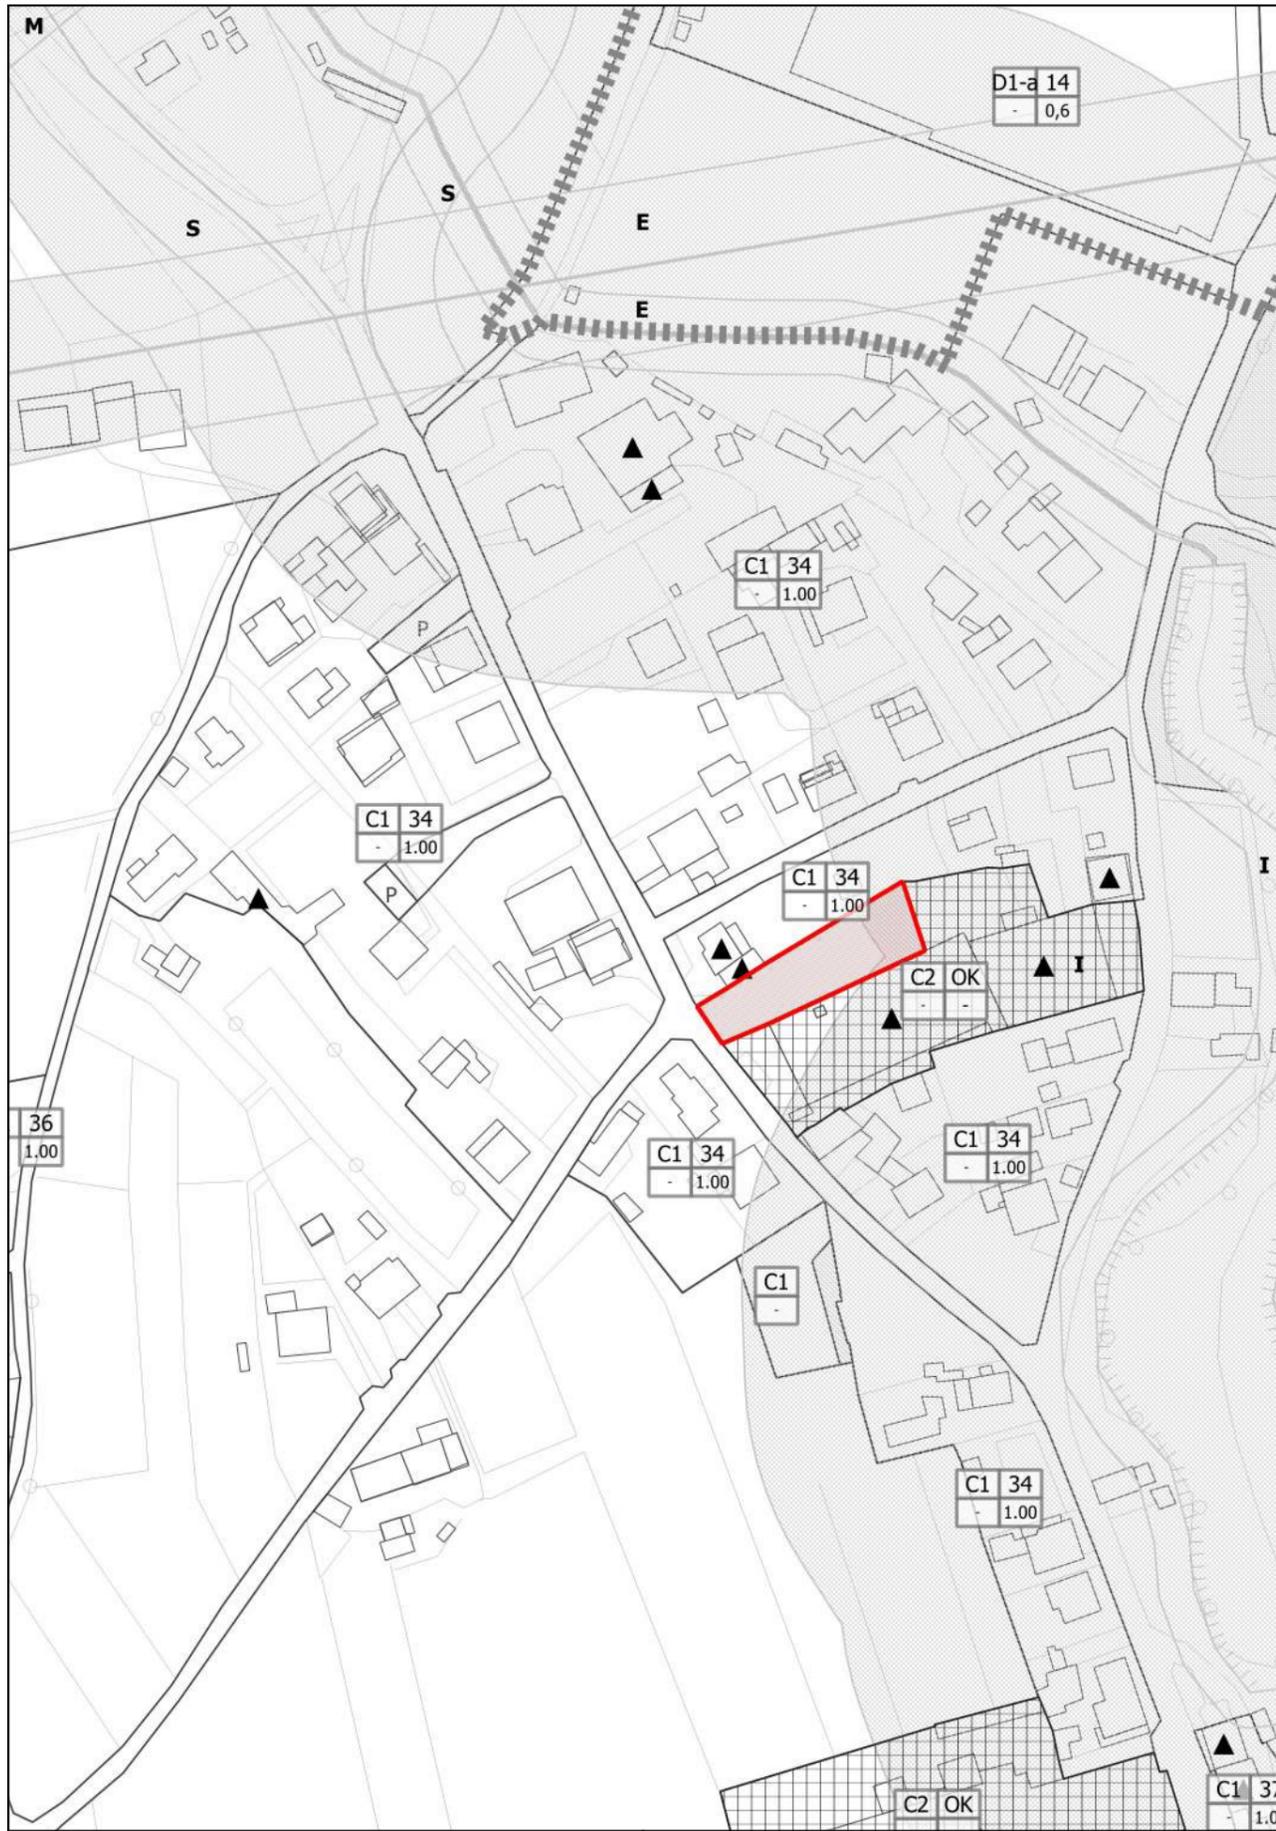

Modifica n. 04
Variante n. 15

PI VIGENTE - estratto Tav. 3 E
scala 1:2000

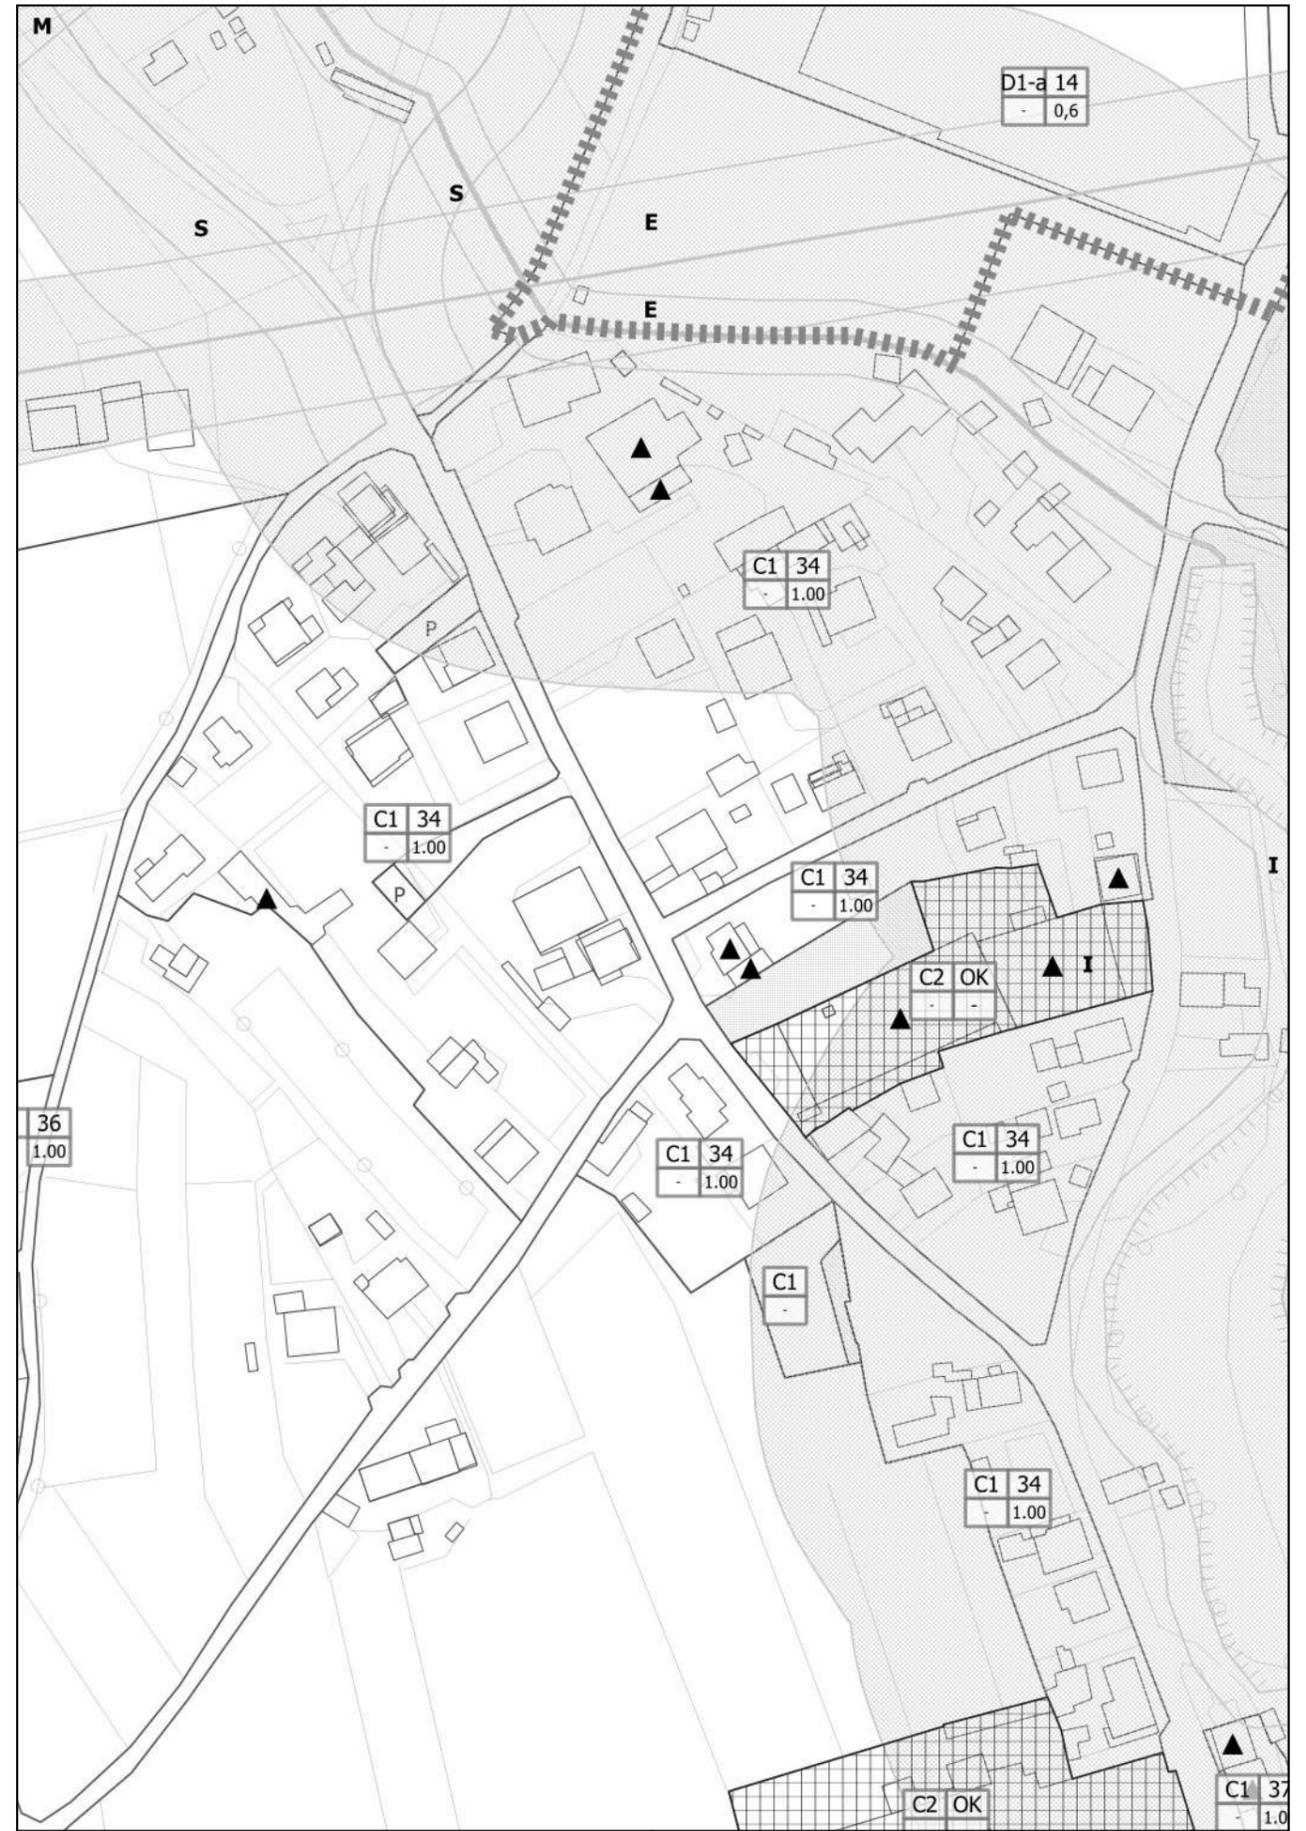

Modifica n. 04
Variante n. 15

PI VARIANTE - estratto Tav. 3 E
scala 1:2000