





SEZIONE TIPO ① SCALA 1:50

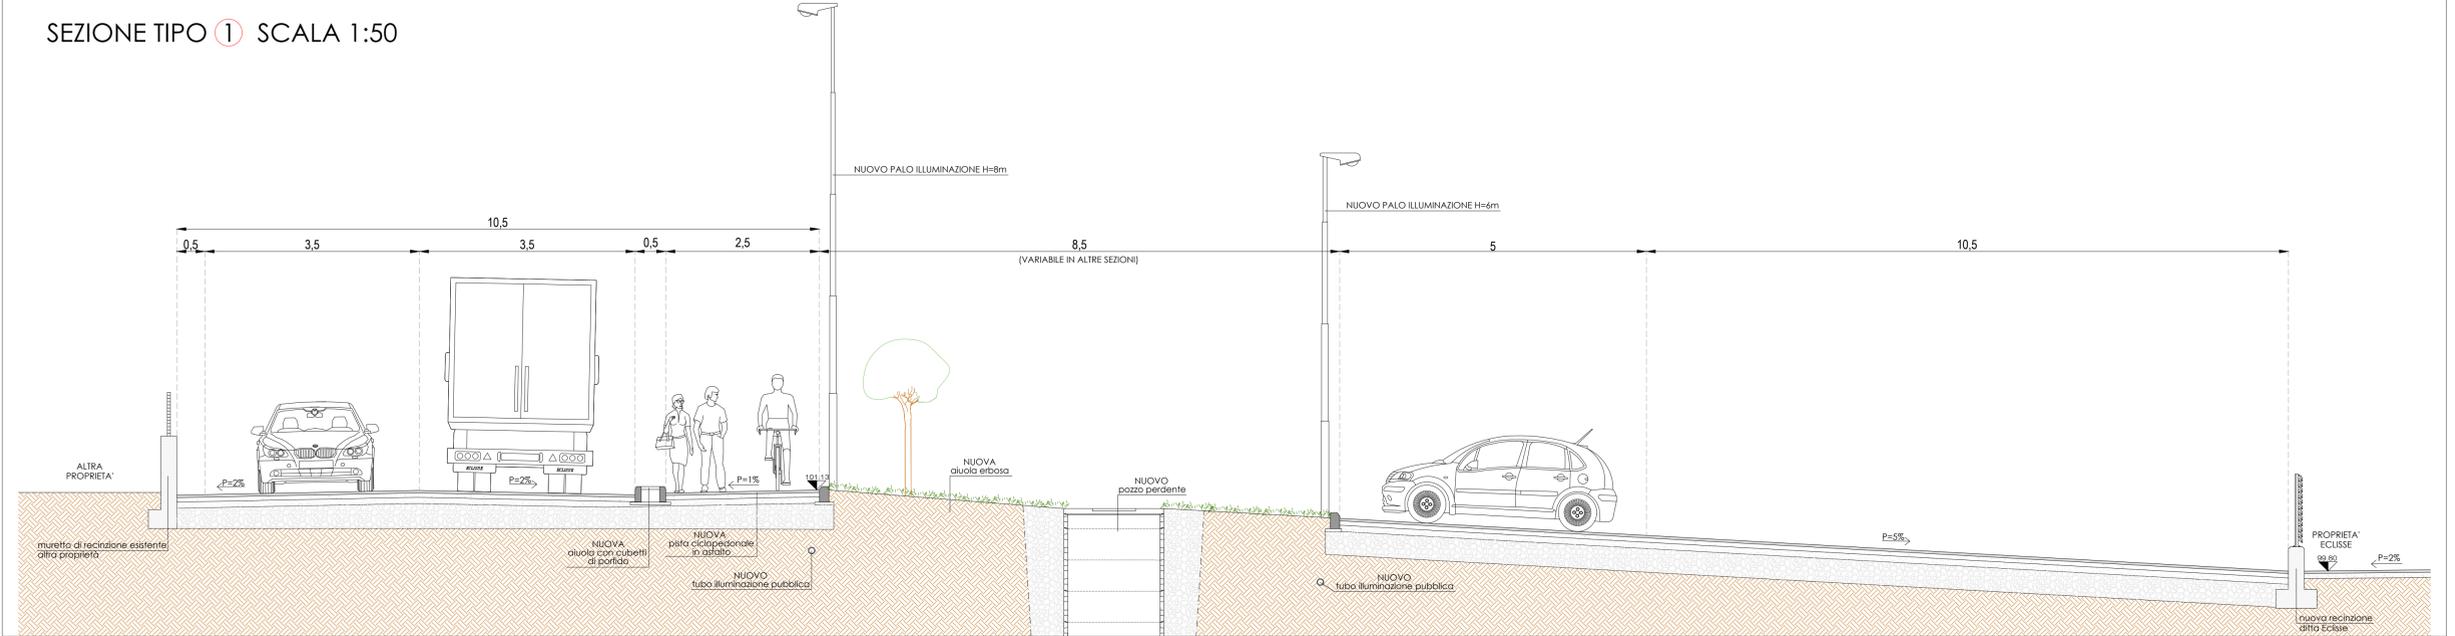

SEZIONE TIPO ② SCALA 1:50

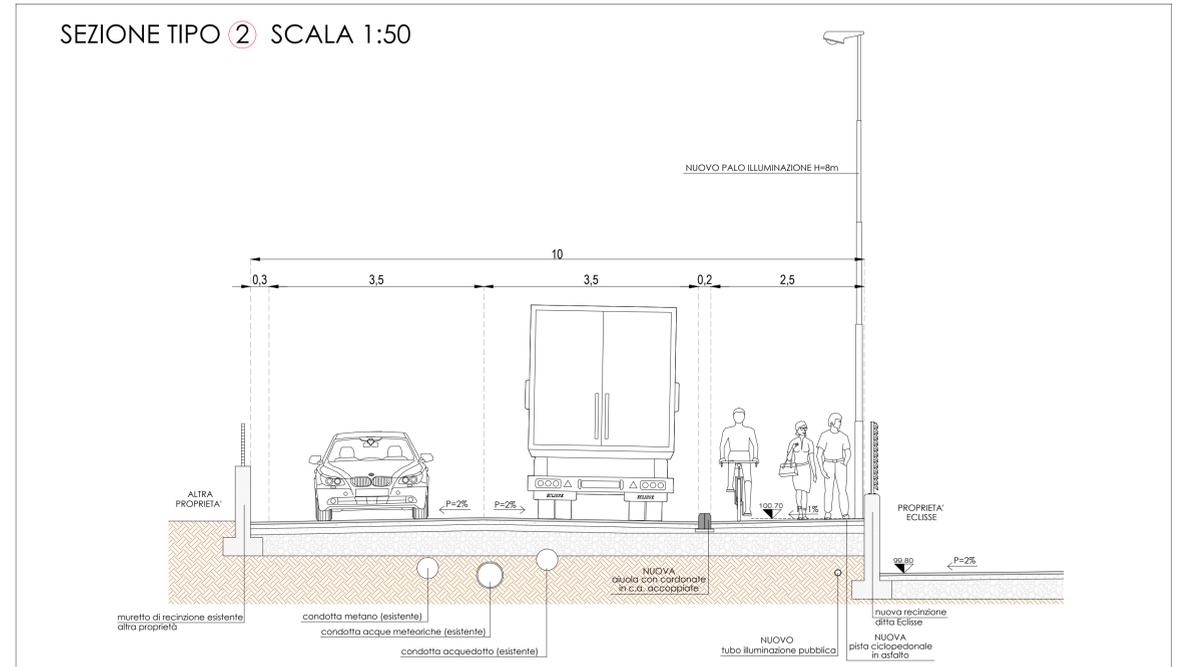

SEZIONE TIPO ③ SCALA 1:50

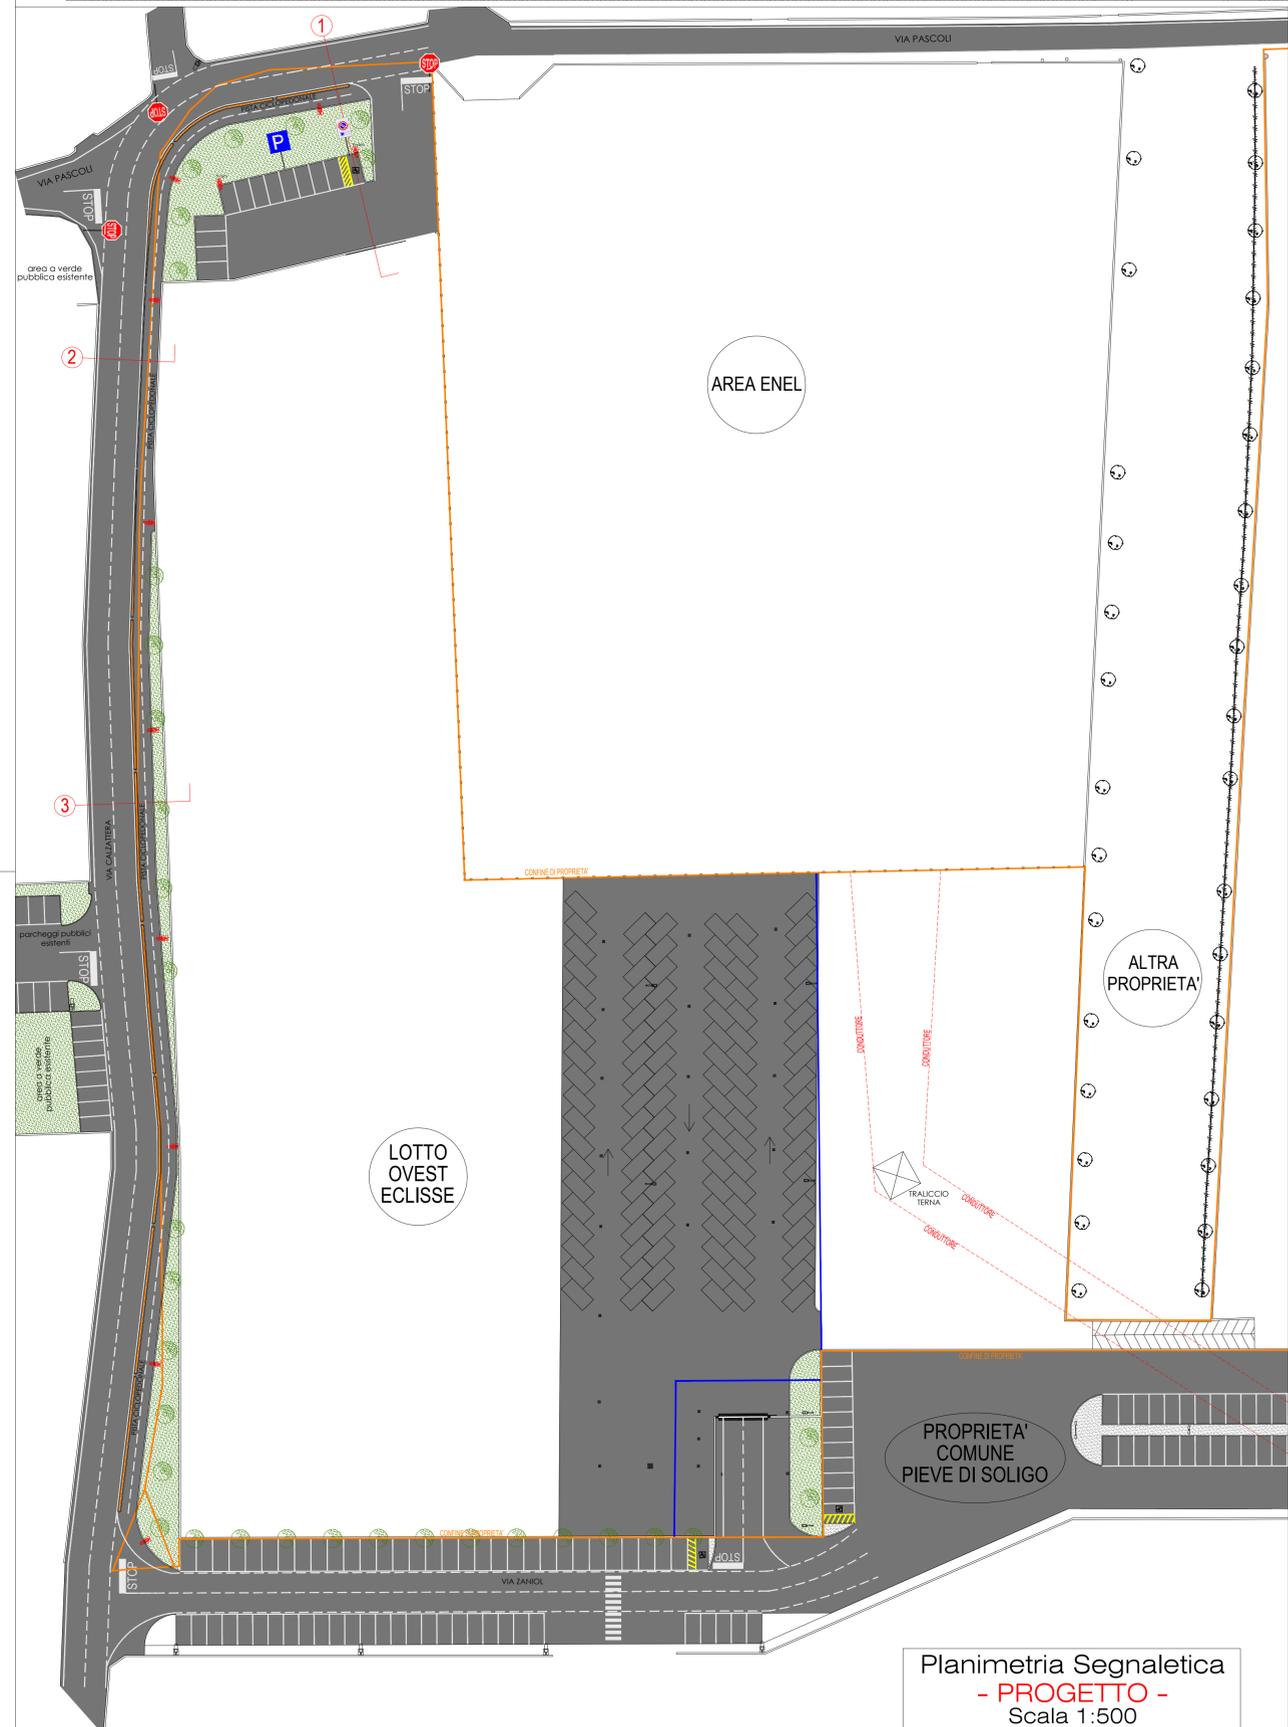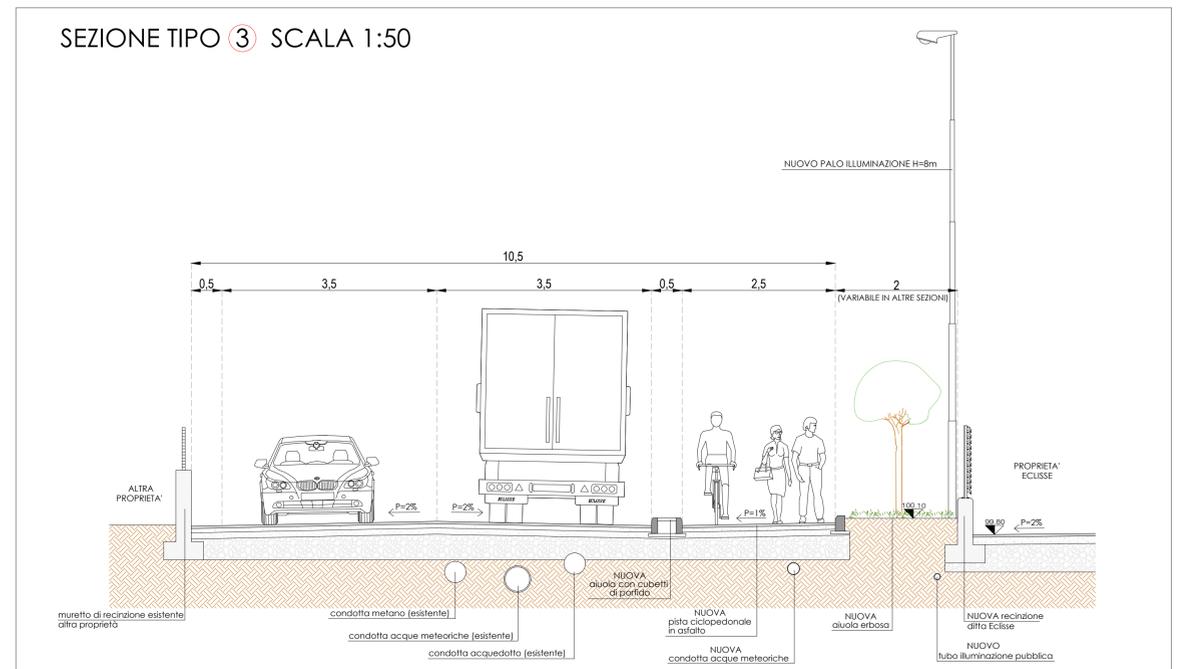

Planimetria Segnaletica
- PROGETTO -
Scala 1:500

<p>ing. enrico dalle ceste studio di ingegneria civile 31053 PIEVE DI SOLIGO (TV) via Aldo Moro 21/2 tel. 0438981088 - fax 04381890190 - E-mail: studio@dalleceste.it</p>		<p>Contratti per parte di società sede - Pieve di Soligo - via G. Pascoli n.7 - P.A.A. 0214196205</p>	<p>STUDIO DALLE CESTE PROGETTAZIONI EDILIZIE</p>
<p>Ditta: ECLISE</p>			
<p>Progetto: URBANIZZAZIONE LOTTO INDUSTRIALE E COSTRUZIONE NUOVA RECINZIONE</p>			
<p>Progettista:</p>		<p>Oggetto: - PLANIMETRIA SEGNALETICA - SEZIONI TIPO</p>	<p>scala: 1:500 1:50</p>
<p>Comune: PIEVE DI SOLIGO (TV)</p>		<p>data: 15.02.2021</p>	
<p>- PROGETTO -</p>			
<p>disegnatore: Geom. FRANCESCO PRADAL</p>			