


INCROCIO
VIA PASCOLI-VIA CALZATTERA
- STATO DI FATTO -
Scala 1:200

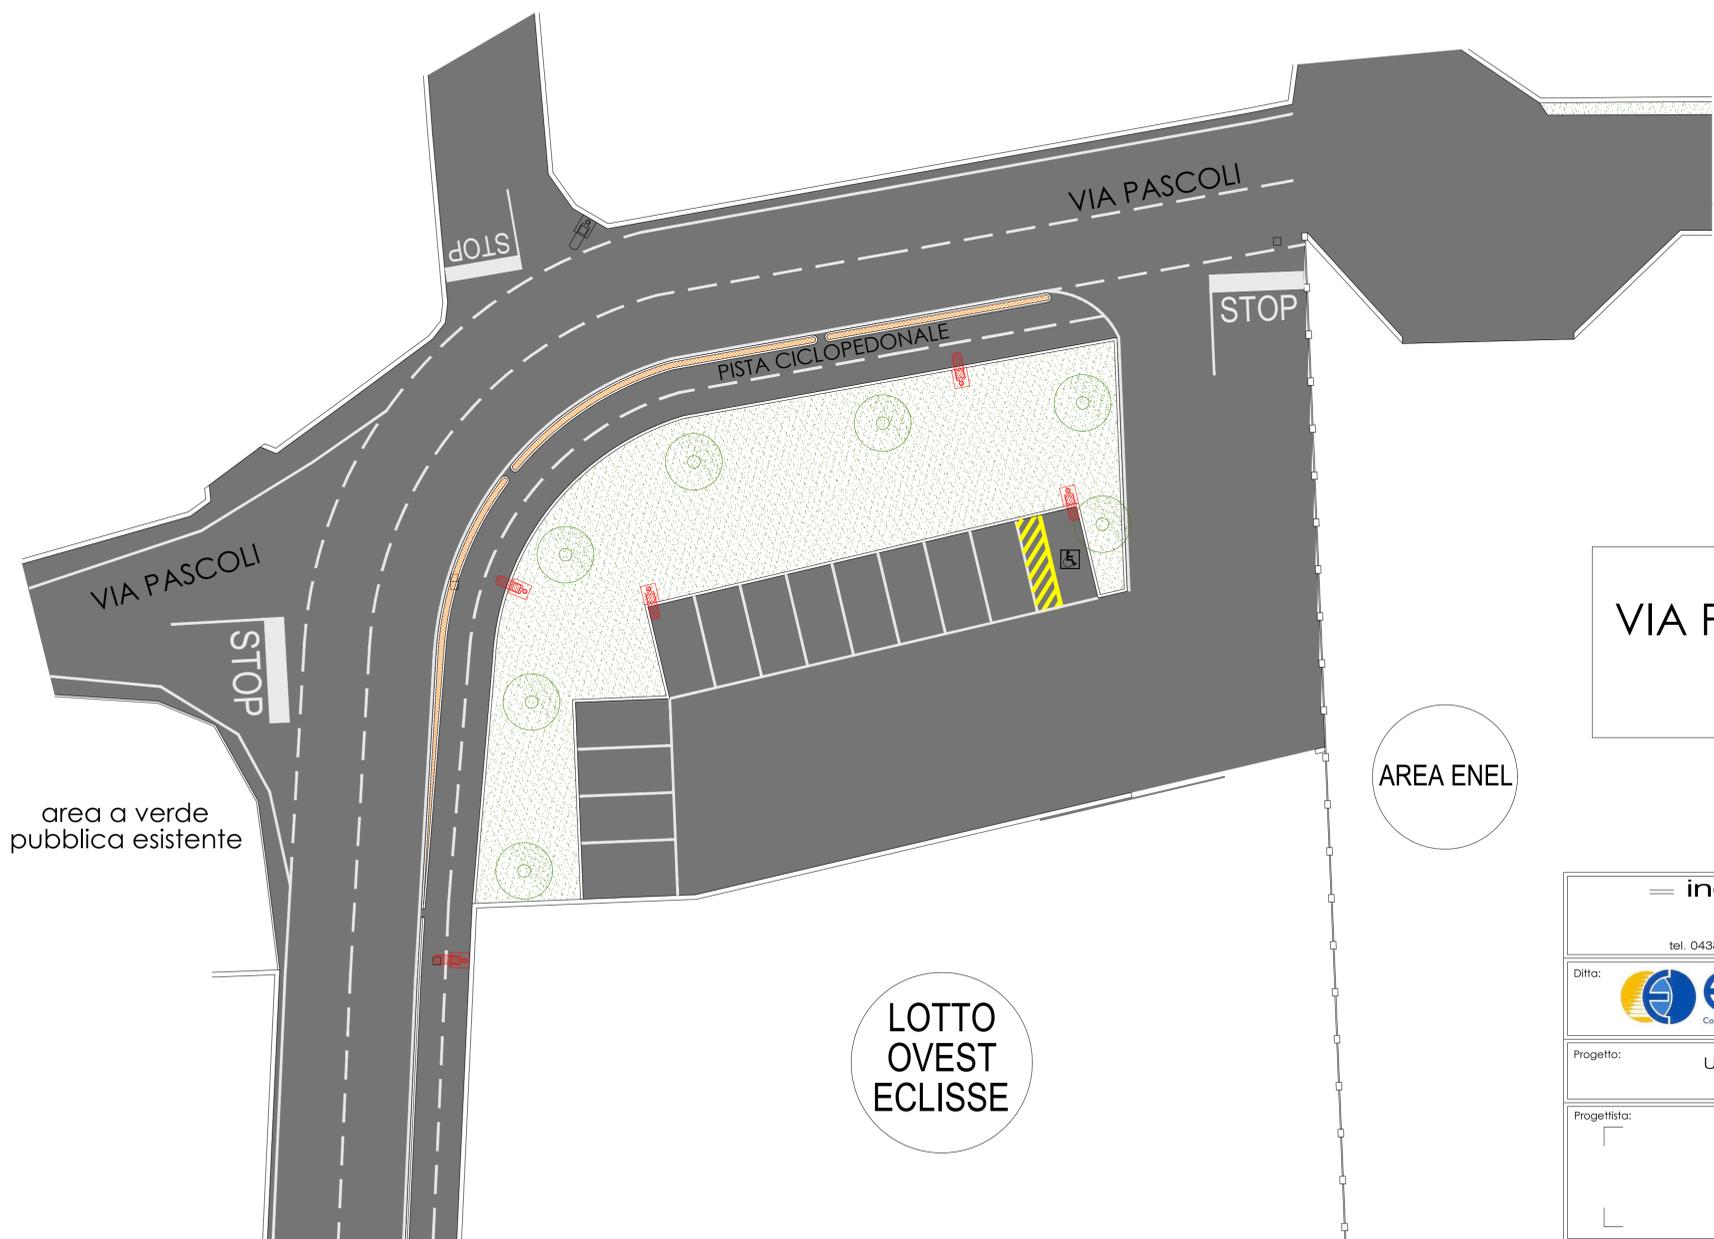

INCROCIO
VIA PASCOLI-VIA CALZATTERA
- PROGETTO -
Scala 1:200

ing. enrico dalle ceste studio di ingegneria civile 31053 PIEVE DI SOLIGO (TV) via Aldo Moro 21/2 tel. 0438981088 - fax 04381890190 - E-mail: studio@dalleceste.it		 STUDIO DALLE CESTE PROGETTAZIONI EDILIZIE
Ditta: 		
Progetto: URBANIZZAZIONE LOTTO INDUSTRIALE E COSTRUZIONE NUOVA RECINZIONE		tav. 7 di 7
Progettista:	Oggetto: - PLANIMETRIA VARIANTE INCROCIO	scala: 1:200
	Comune: PIEVE DI SOLIGO (TV)	data: 15.02.2021
	STATO DI FATTO - PROGETTO	disegnatore: Geom. FRANCESCO PRADAL